


大竹駅周辺整備事業 全体計画平面図 S=1/500 (A1)

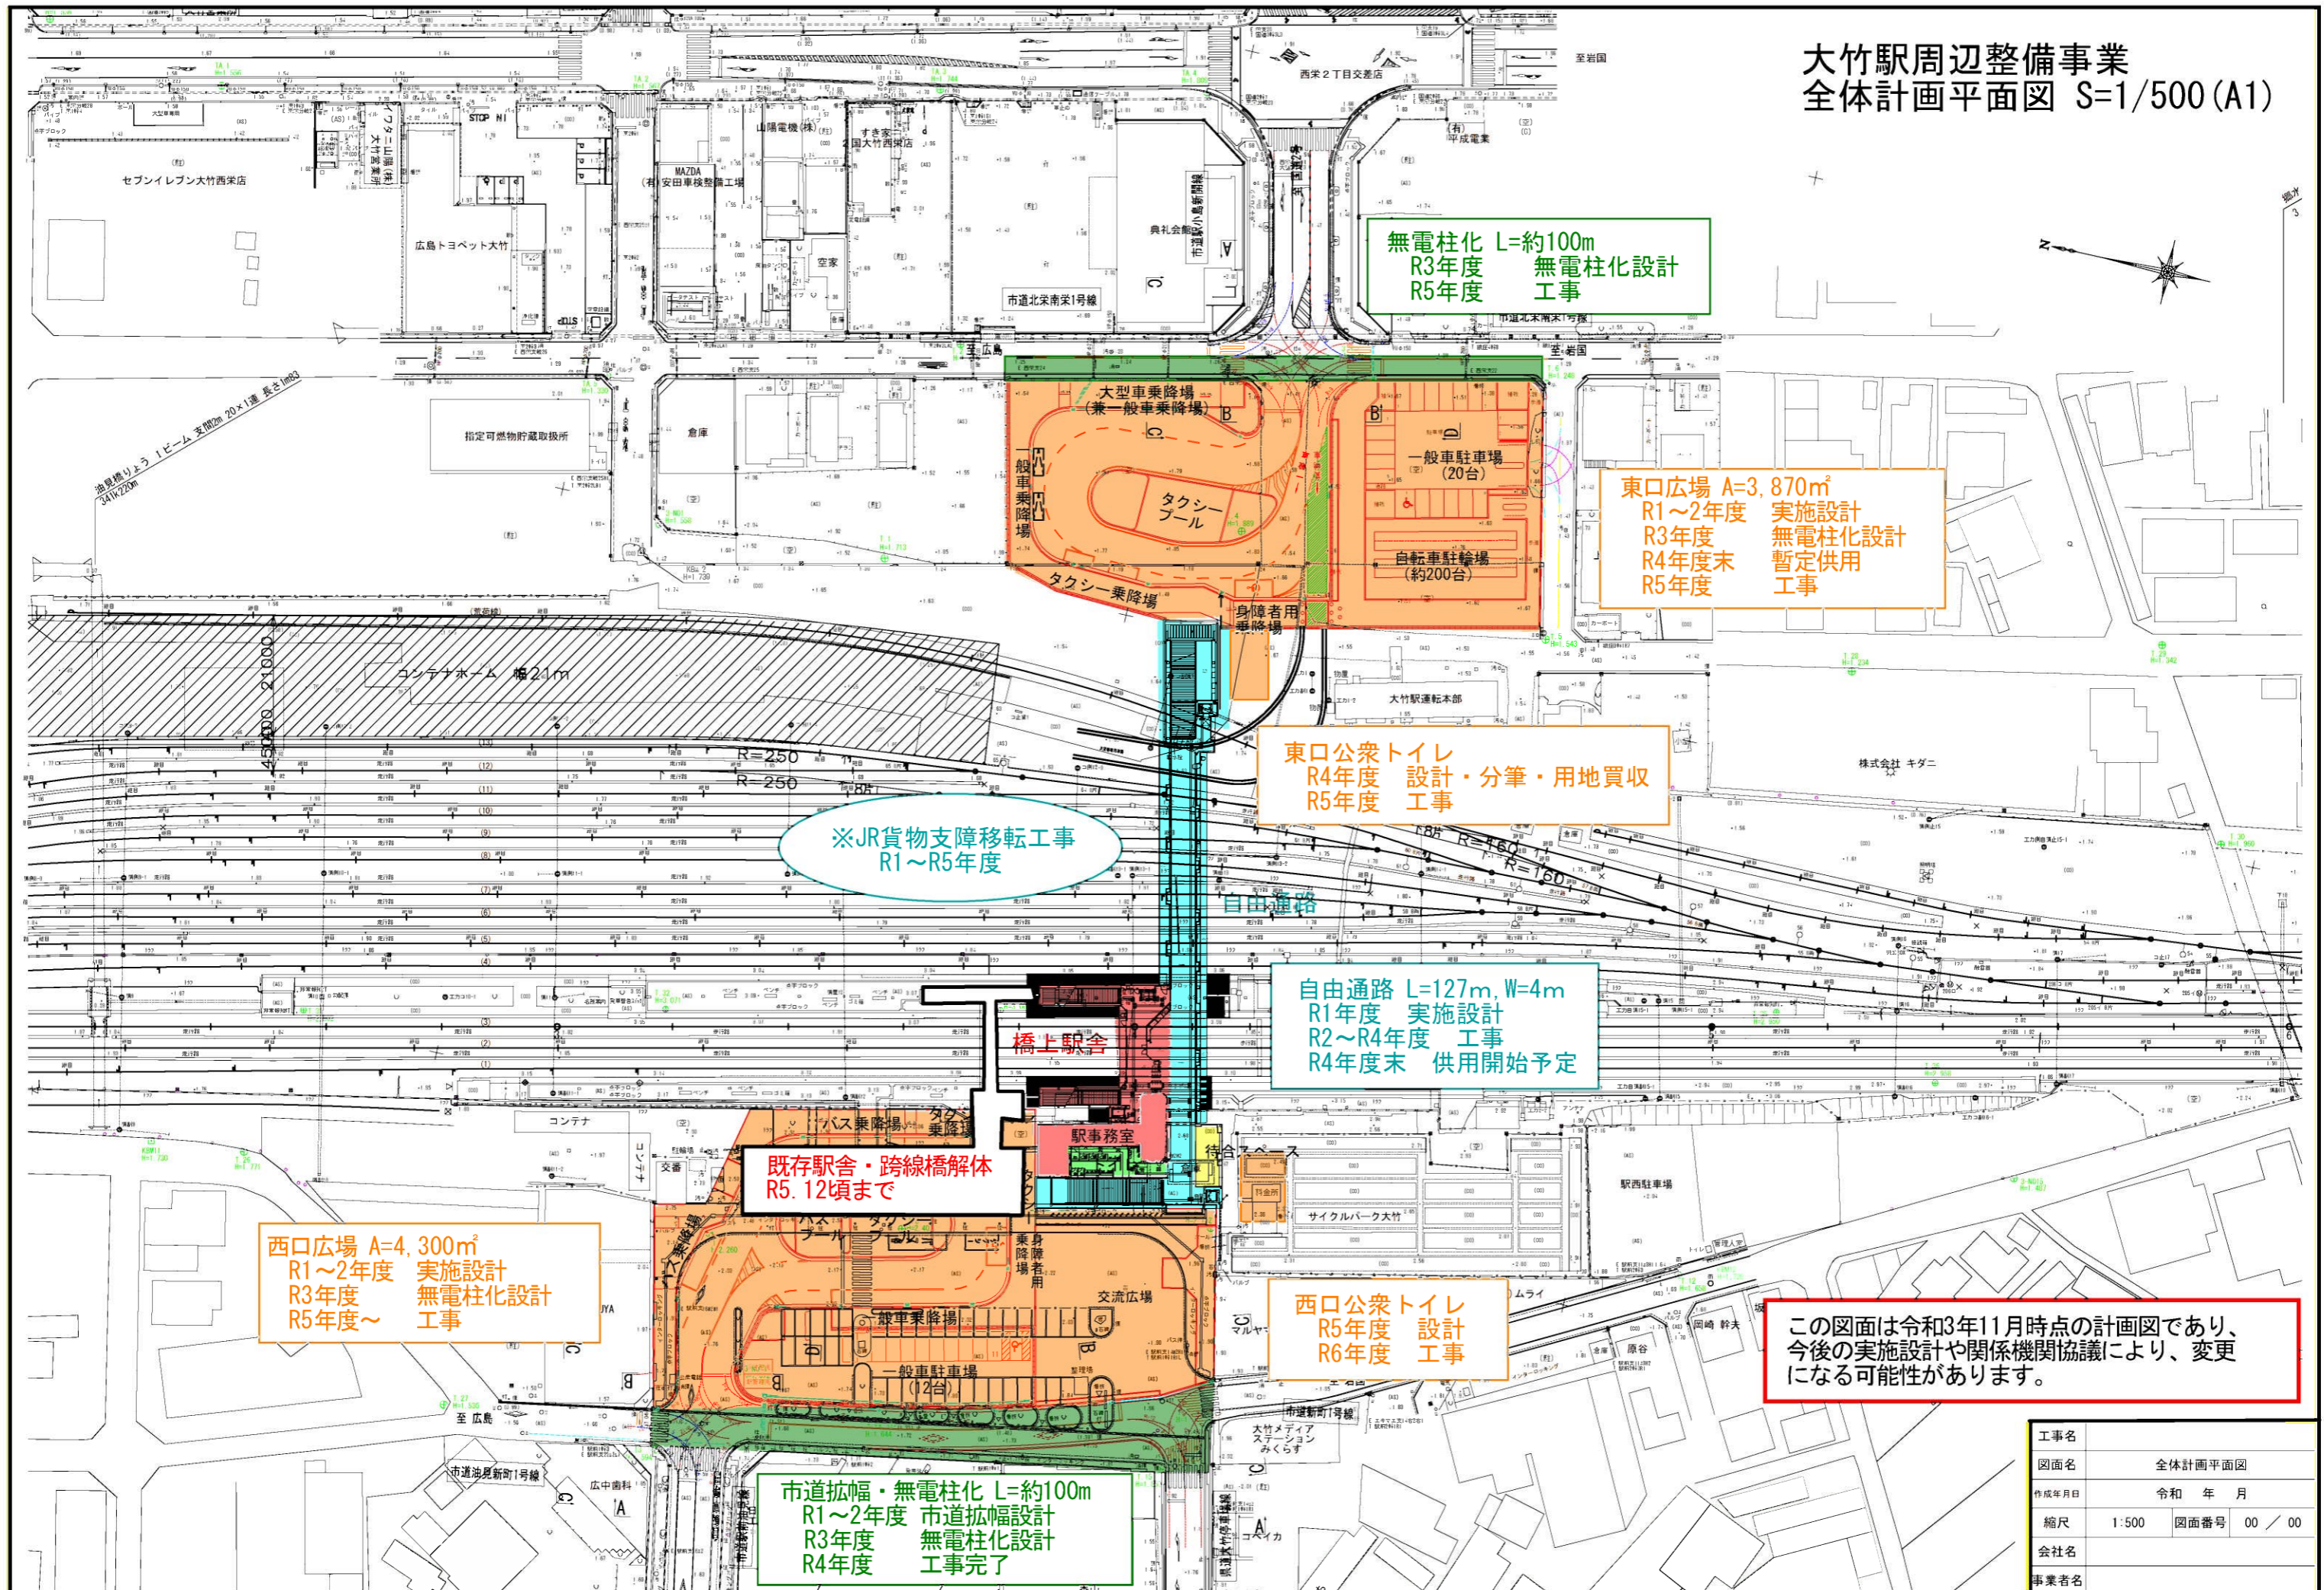

無電柱化 L=約100m
R3年度 無電柱化設計
R5年度 工事

東口広場 A=3,870㎡
R1~2年度 実施設計
R3年度 無電柱化設計
R4年度末 暫定供用
R5年度 工事

東口公衆トイレ
R4年度 設計・分筆・用地買収
R5年度 工事

※JR貨物支障移転工事
R1~R5年度

自由通路 L=127m, W=4m
R1年度 実施設計
R2~R4年度 工事
R4年度末 供用開始予定

既存駅舎・跨線橋解体
R5. 12項まで

西口広場 A=4,300㎡
R1~2年度 実施設計
R3年度 無電柱化設計
R5年度~ 工事

西口公衆トイレ
R5年度 設計
R6年度 工事

この図面は令和3年11月時点の計画図であり、今後の実施設計や関係機関協議により、変更になる可能性があります。

市道拡幅・無電柱化 L=約100m
R1~2年度 市道拡幅設計
R3年度 無電柱化設計
R4年度 工事完了

工事名	全体計画平面図		
図面名	全体計画平面図		
作成年月日	令和	年	月
縮尺	1:500	図面番号	00 / 00
会社名			
事業者名			