


大竹駅周辺整備事業全体平面図

【参考資料】

全体計画平面図

縮尺 1:500(A1)、1:1000(A3)

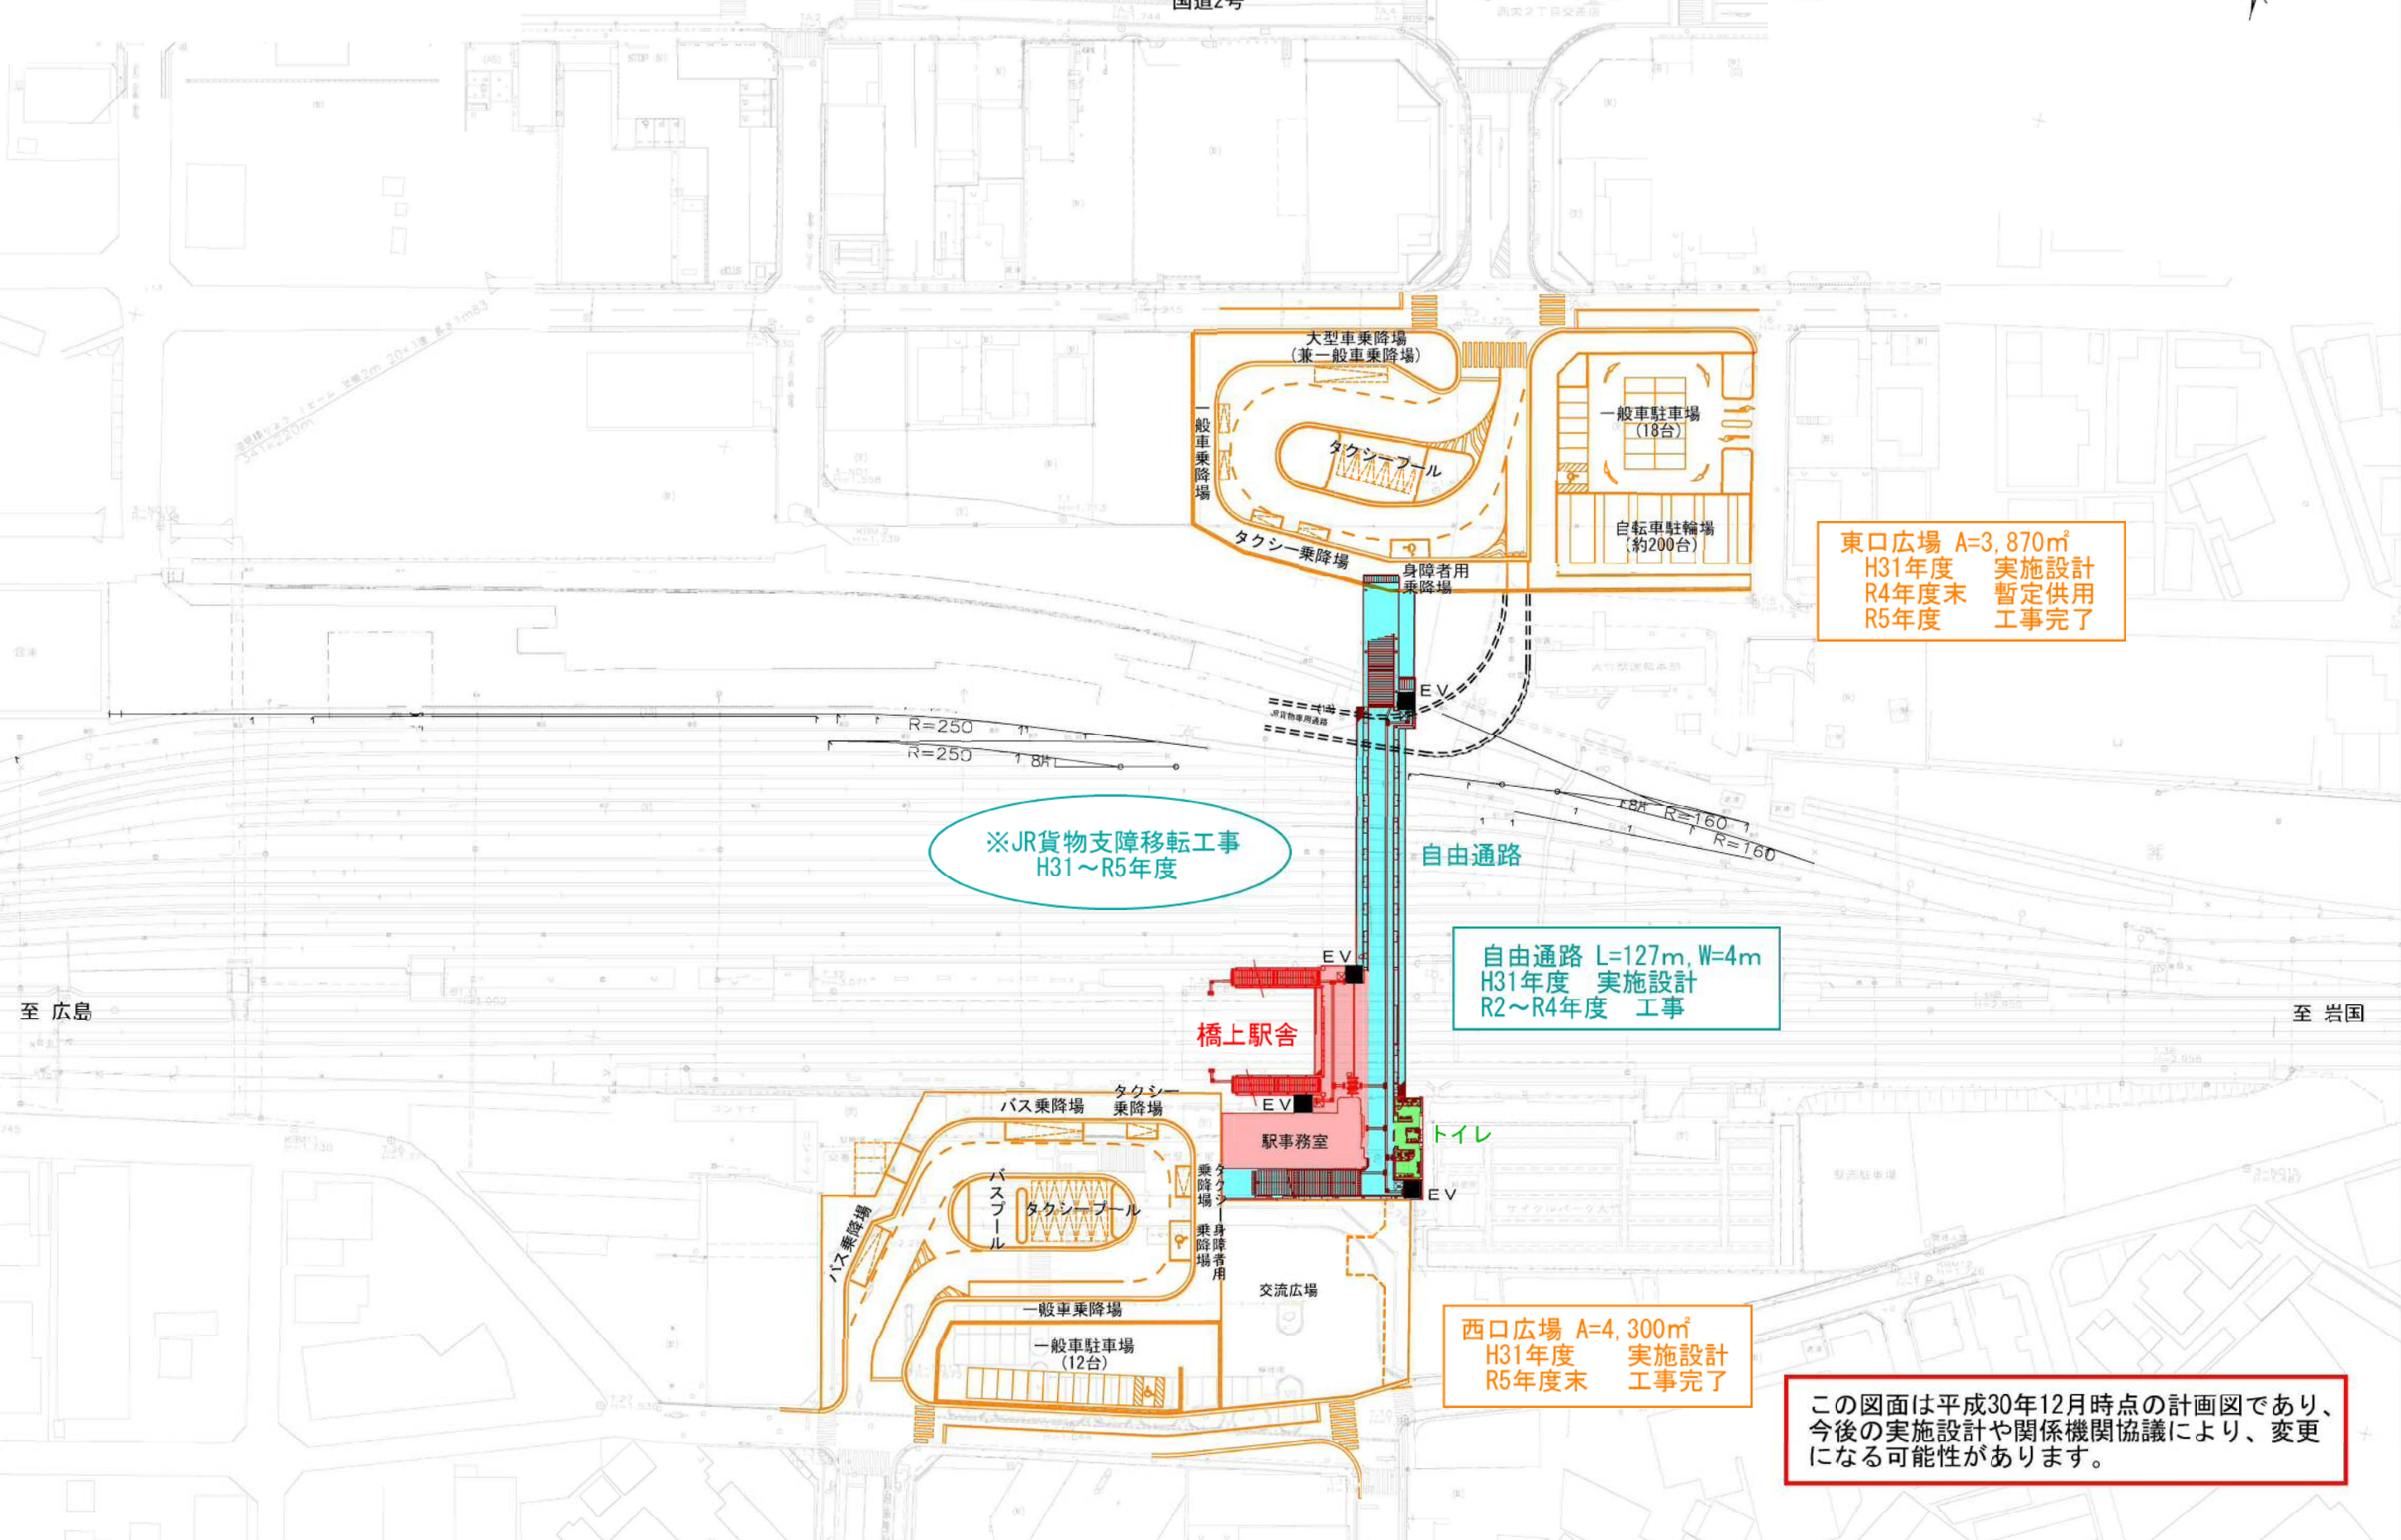

東口広場 A=3,870㎡
H31年度 実施設計
R4年度末 暫定供用
R5年度 工事完了

※JR貨物支障移転工事
H31～R5年度

自由通路 L=127m, W=4m
H31年度 実施設計
R2～R4年度 工事

西口広場 A=4,300㎡
H31年度 実施設計
R5年度末 工事完了

この図面は平成30年12月時点の計画図であり、今後の実施設計や関係機関協議により、変更になる可能性があります。

至 広島

至 岩国