


③防鹿トンネル供用開始（取付道路区間施工）

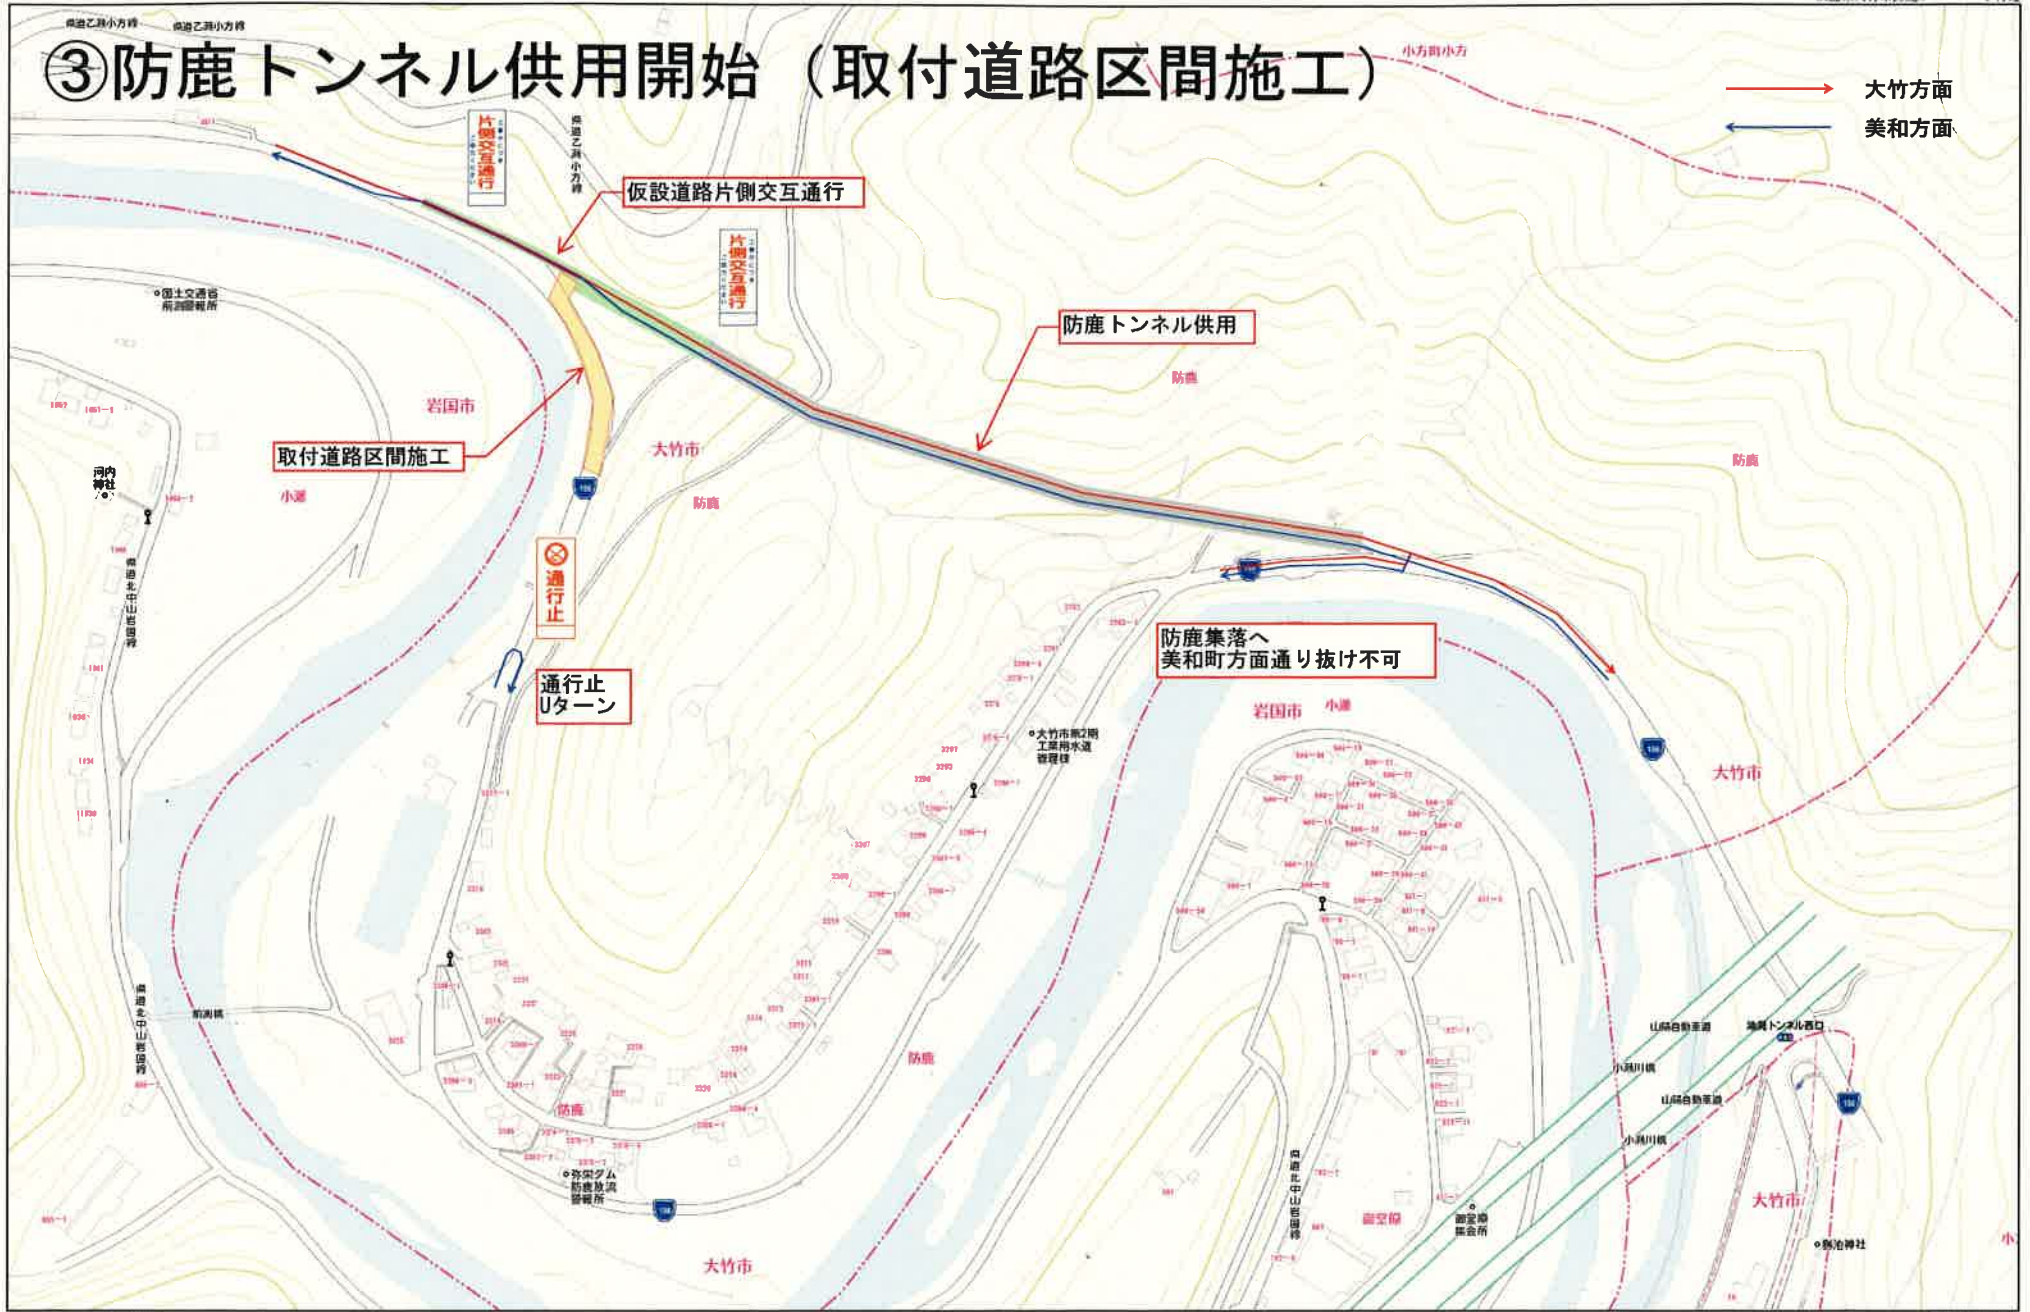

→ 大竹方面
← 美和方面

仮設道路片側交互通行

防鹿トンネル供用

取付道路区間施工

防鹿集落へ美和町方面通り抜け不可

通行止 Uターン

140 m