


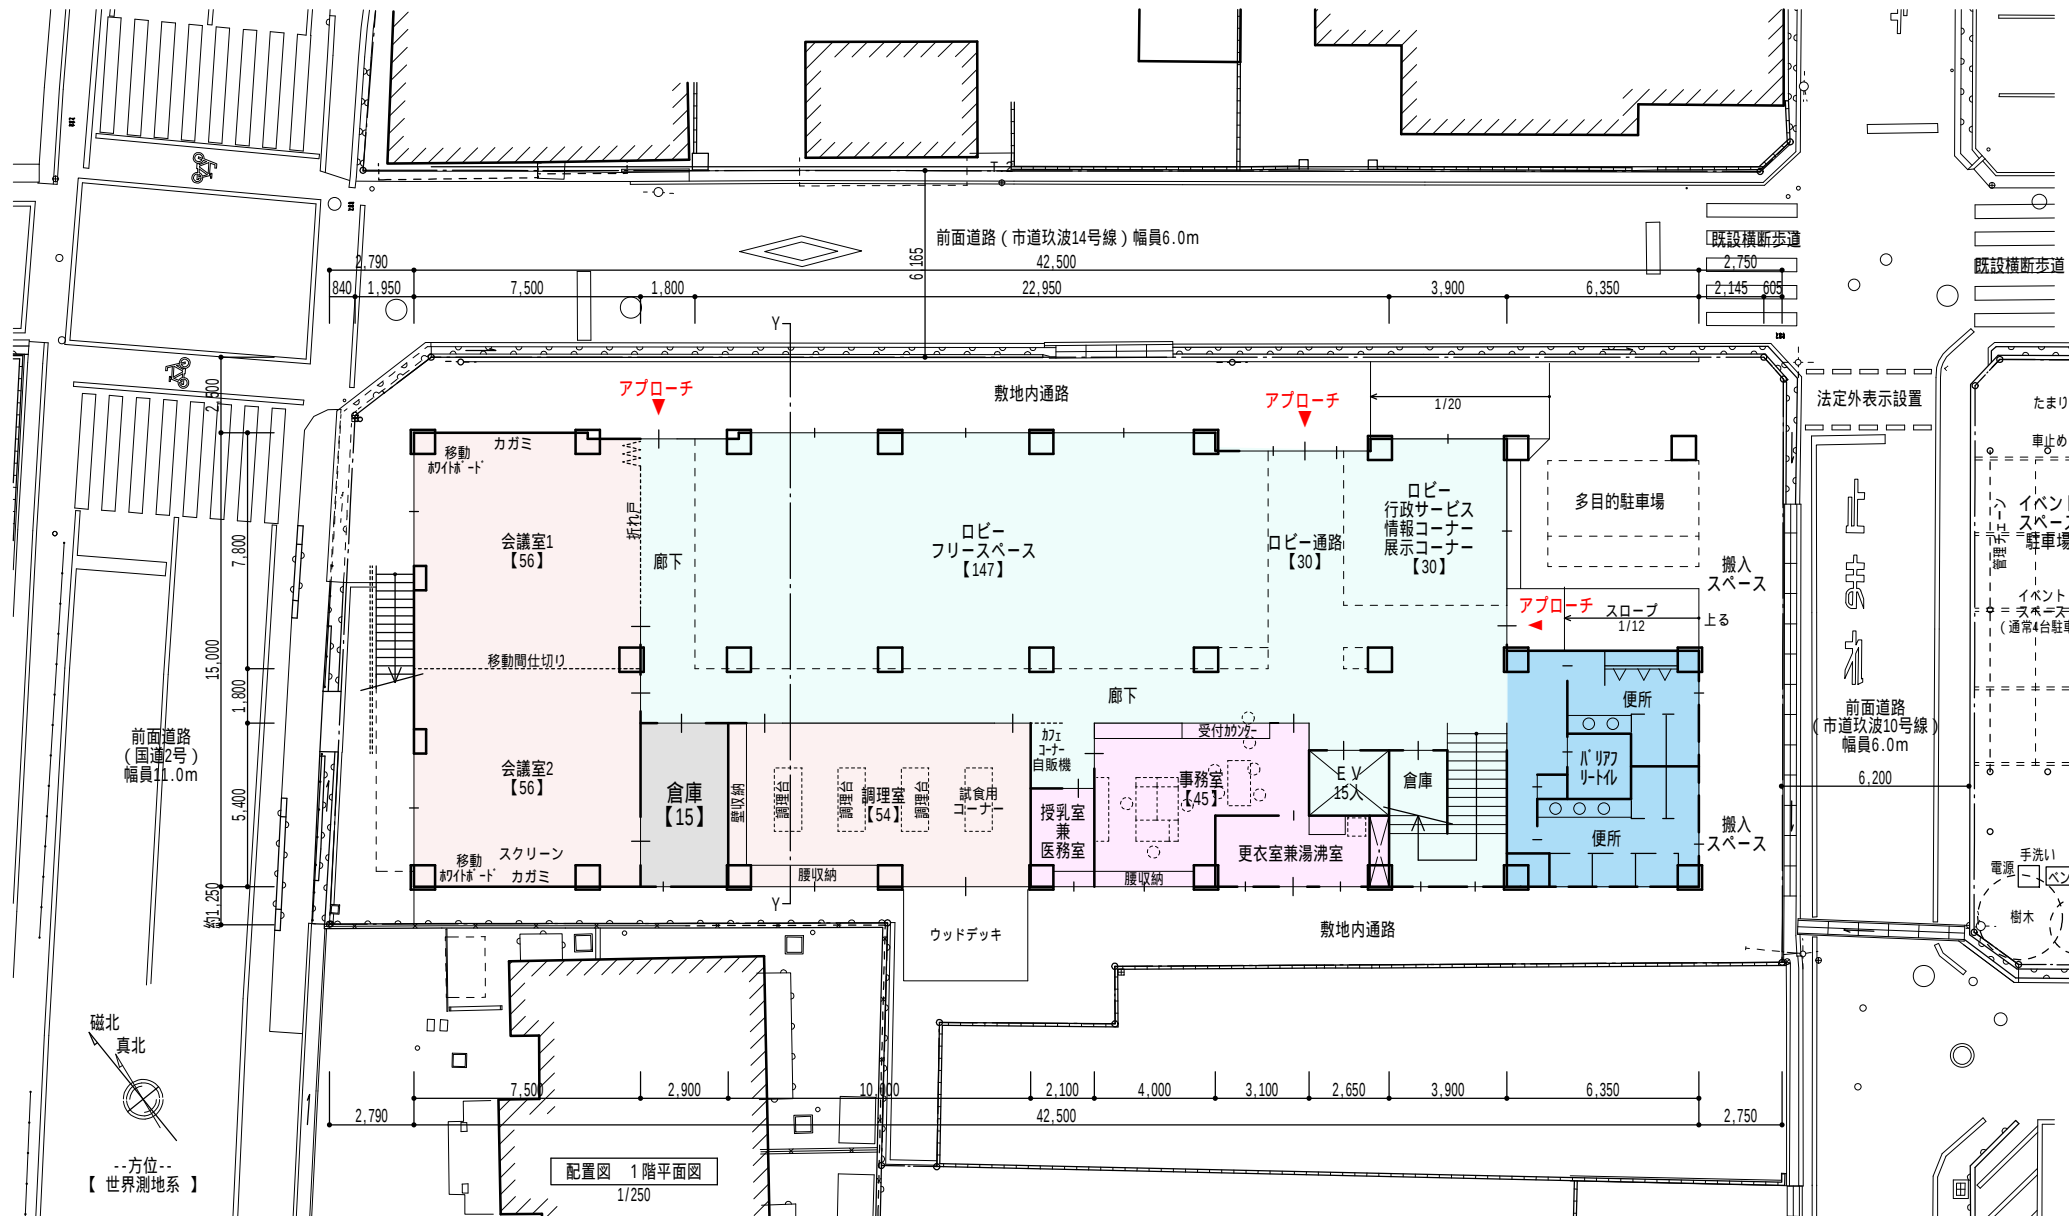
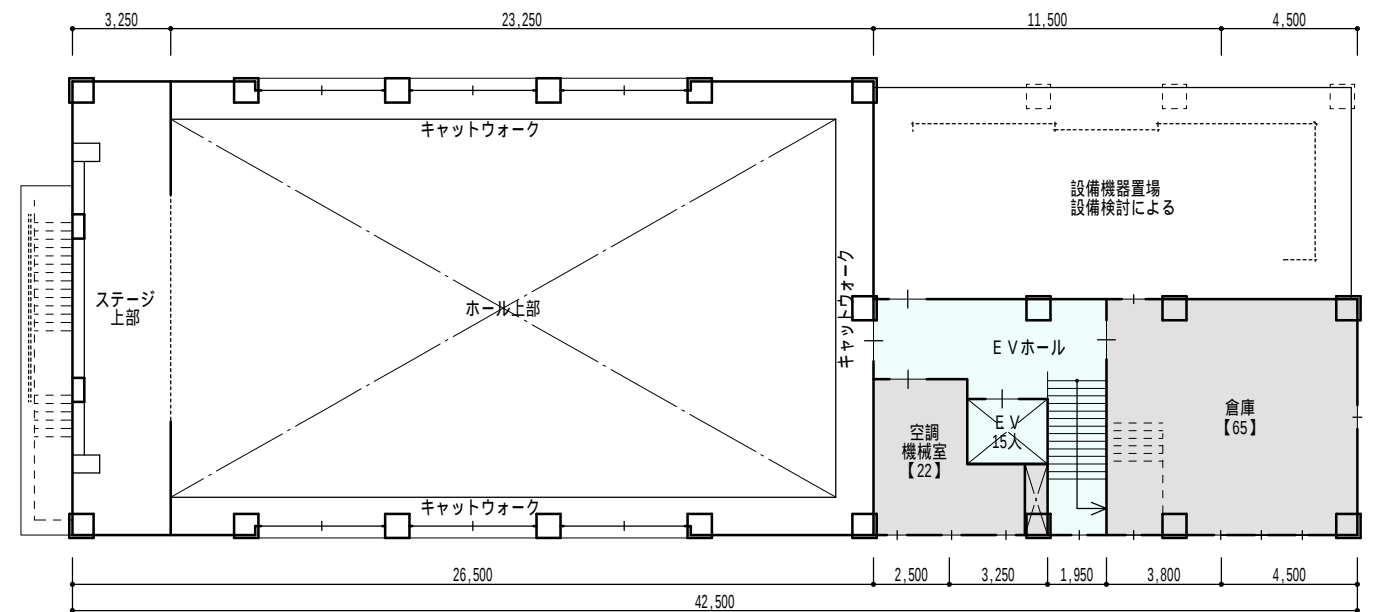


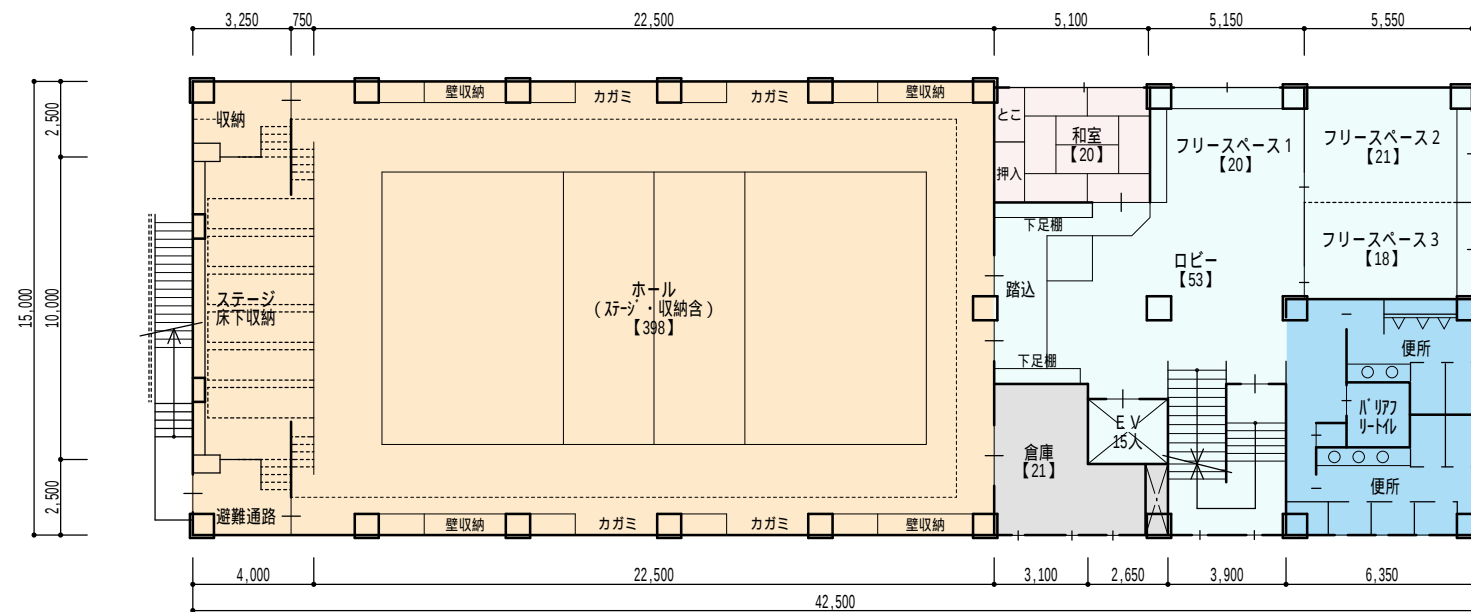

敷地面積	954.34㎡ (60+10%)
建築面積	659.79㎡ < 668.03㎡ O K
3階	124.80㎡
2階	632.90㎡
1階	630.75㎡
合計	1,388.45㎡

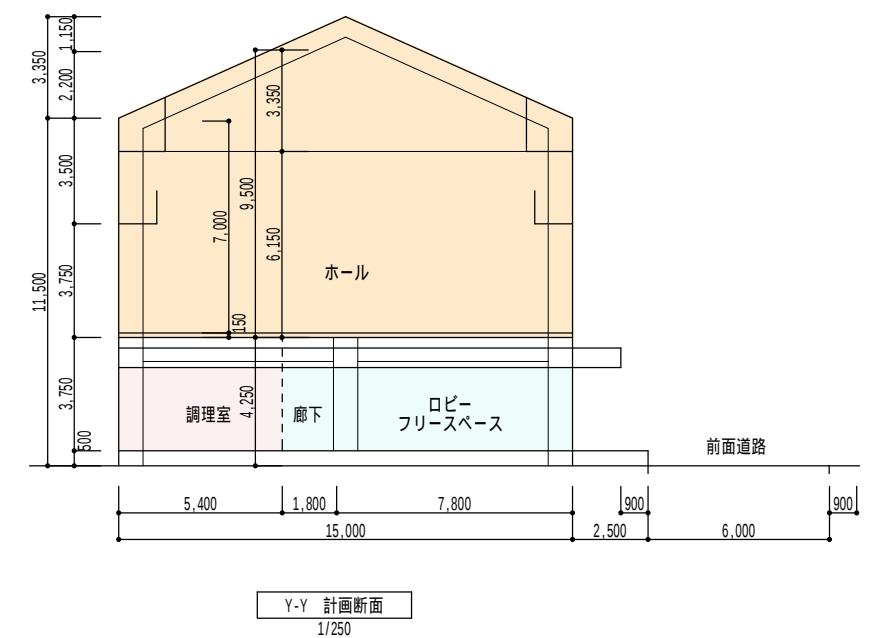


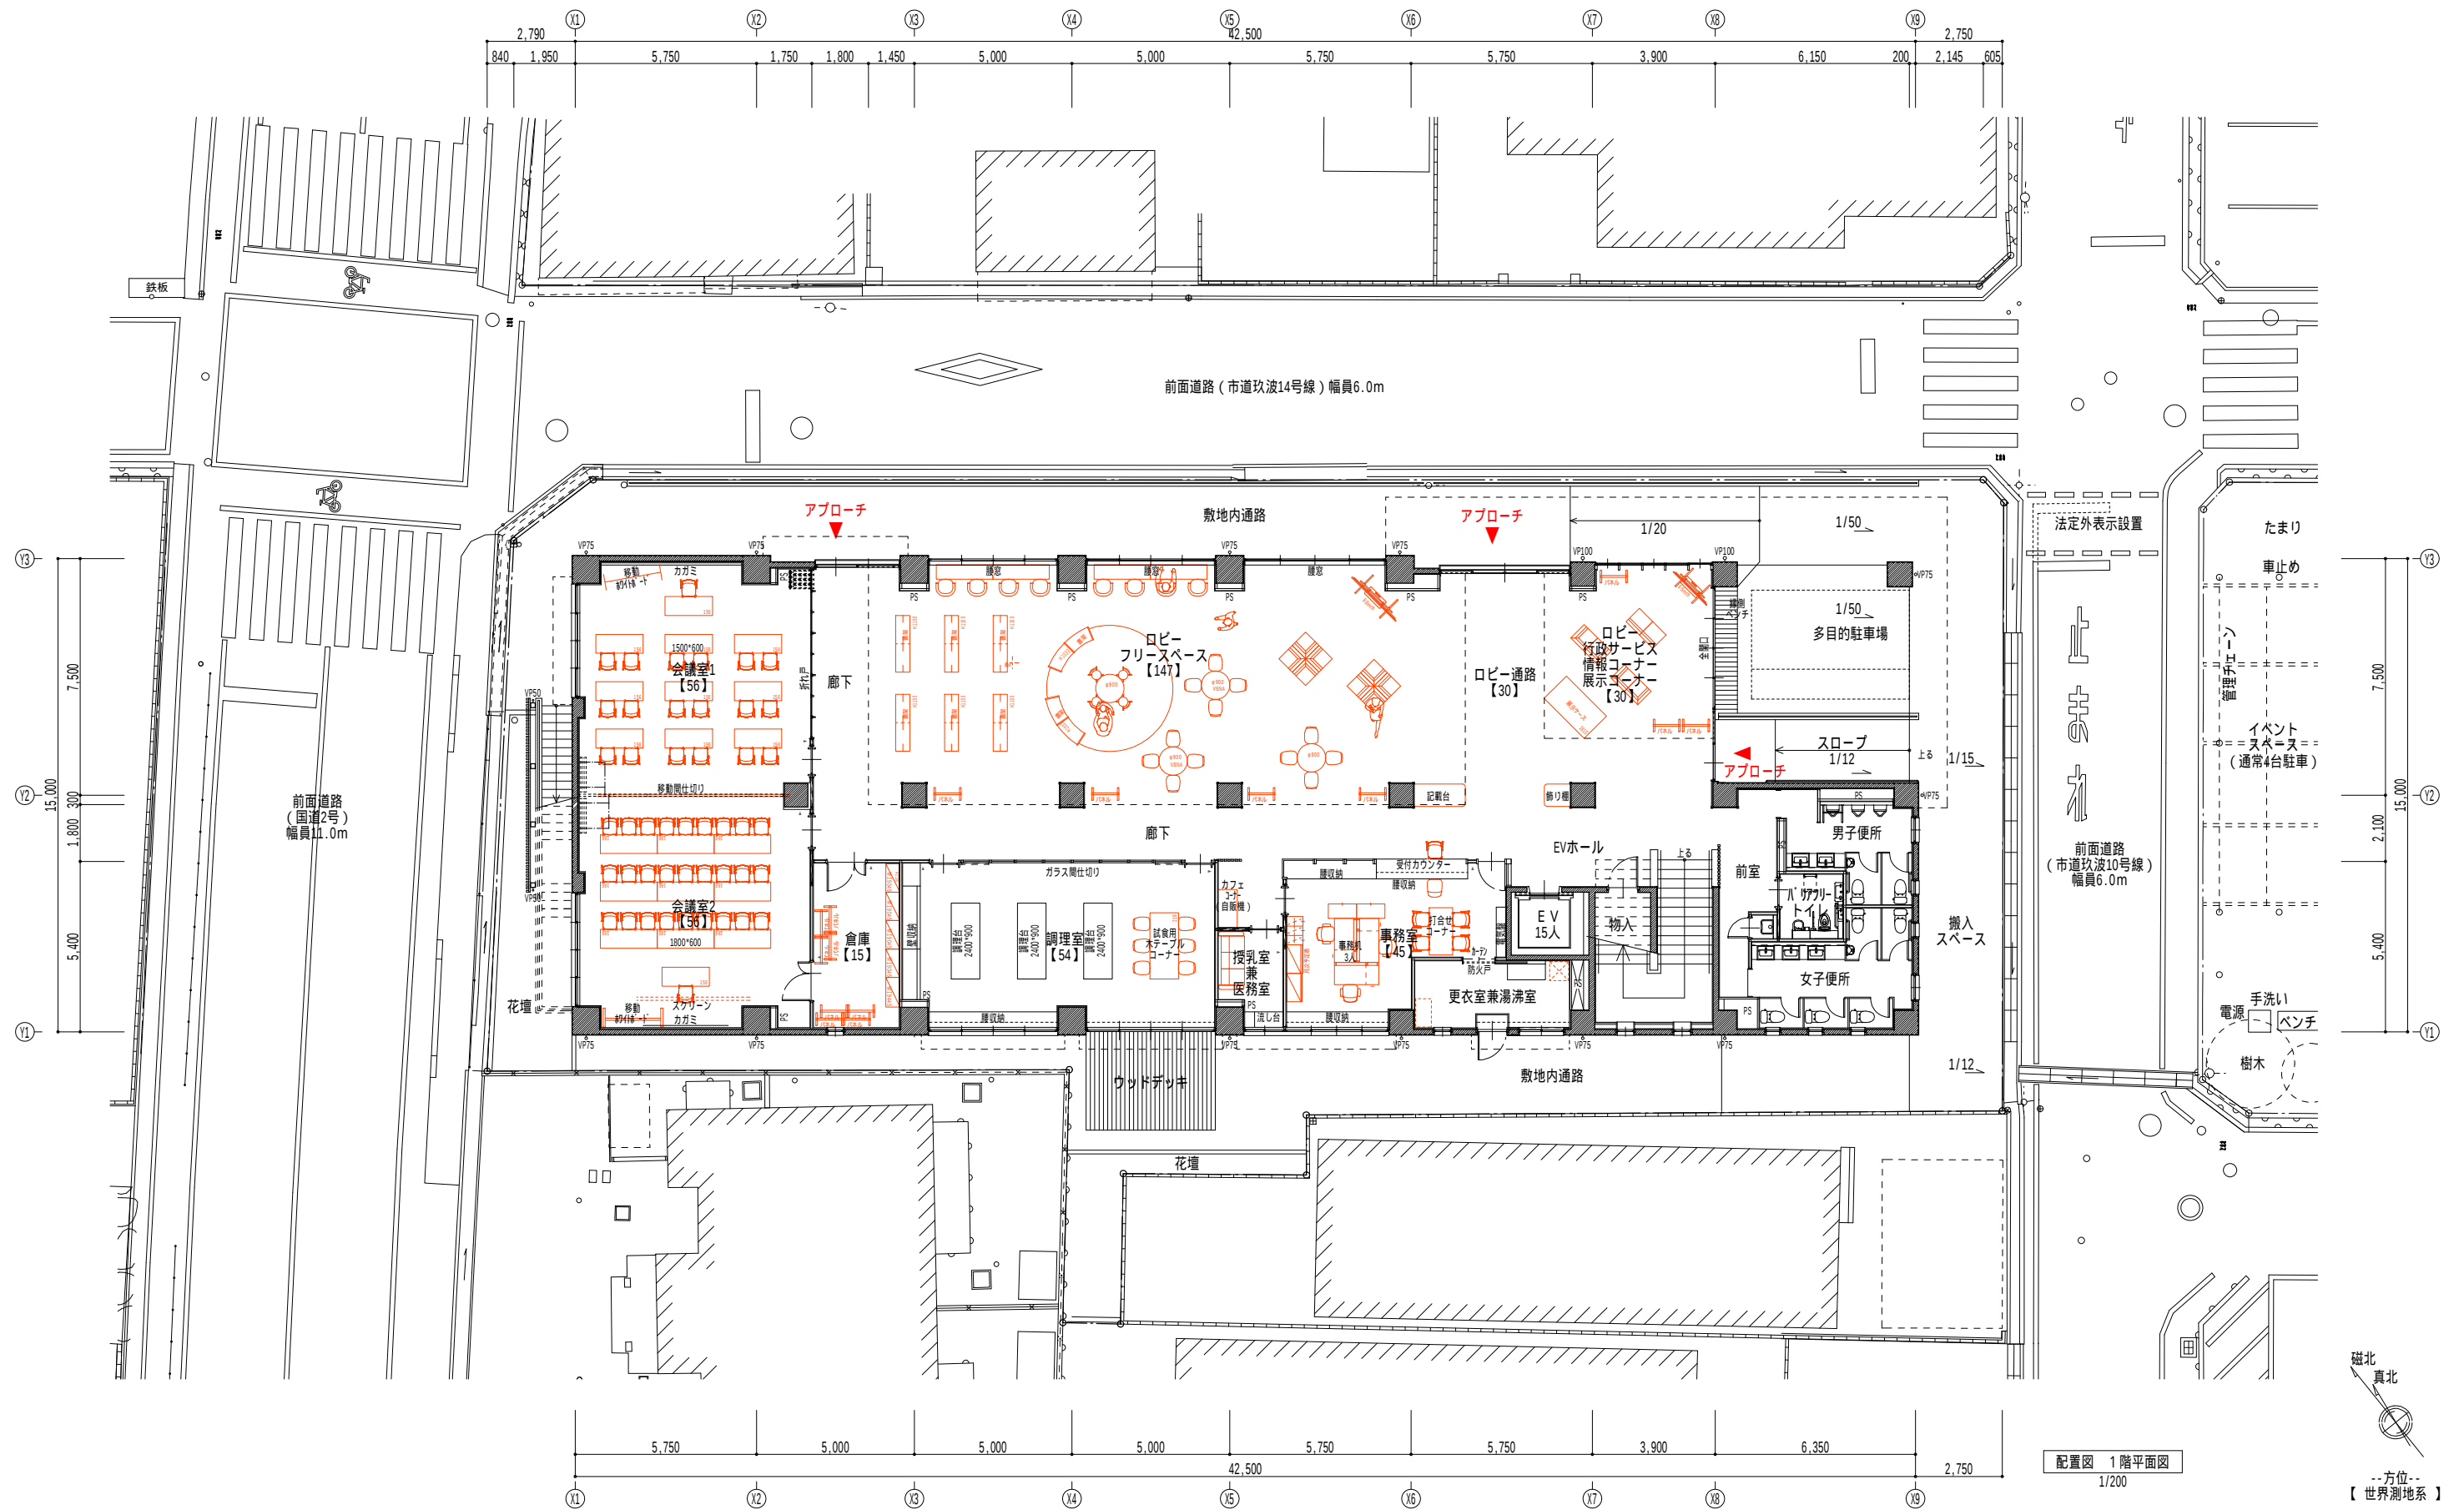


配置図 1階平面図
1/200

磁北
真北
--方位--
【世界測地系】

机・椅子等の家具の配置については一例です。


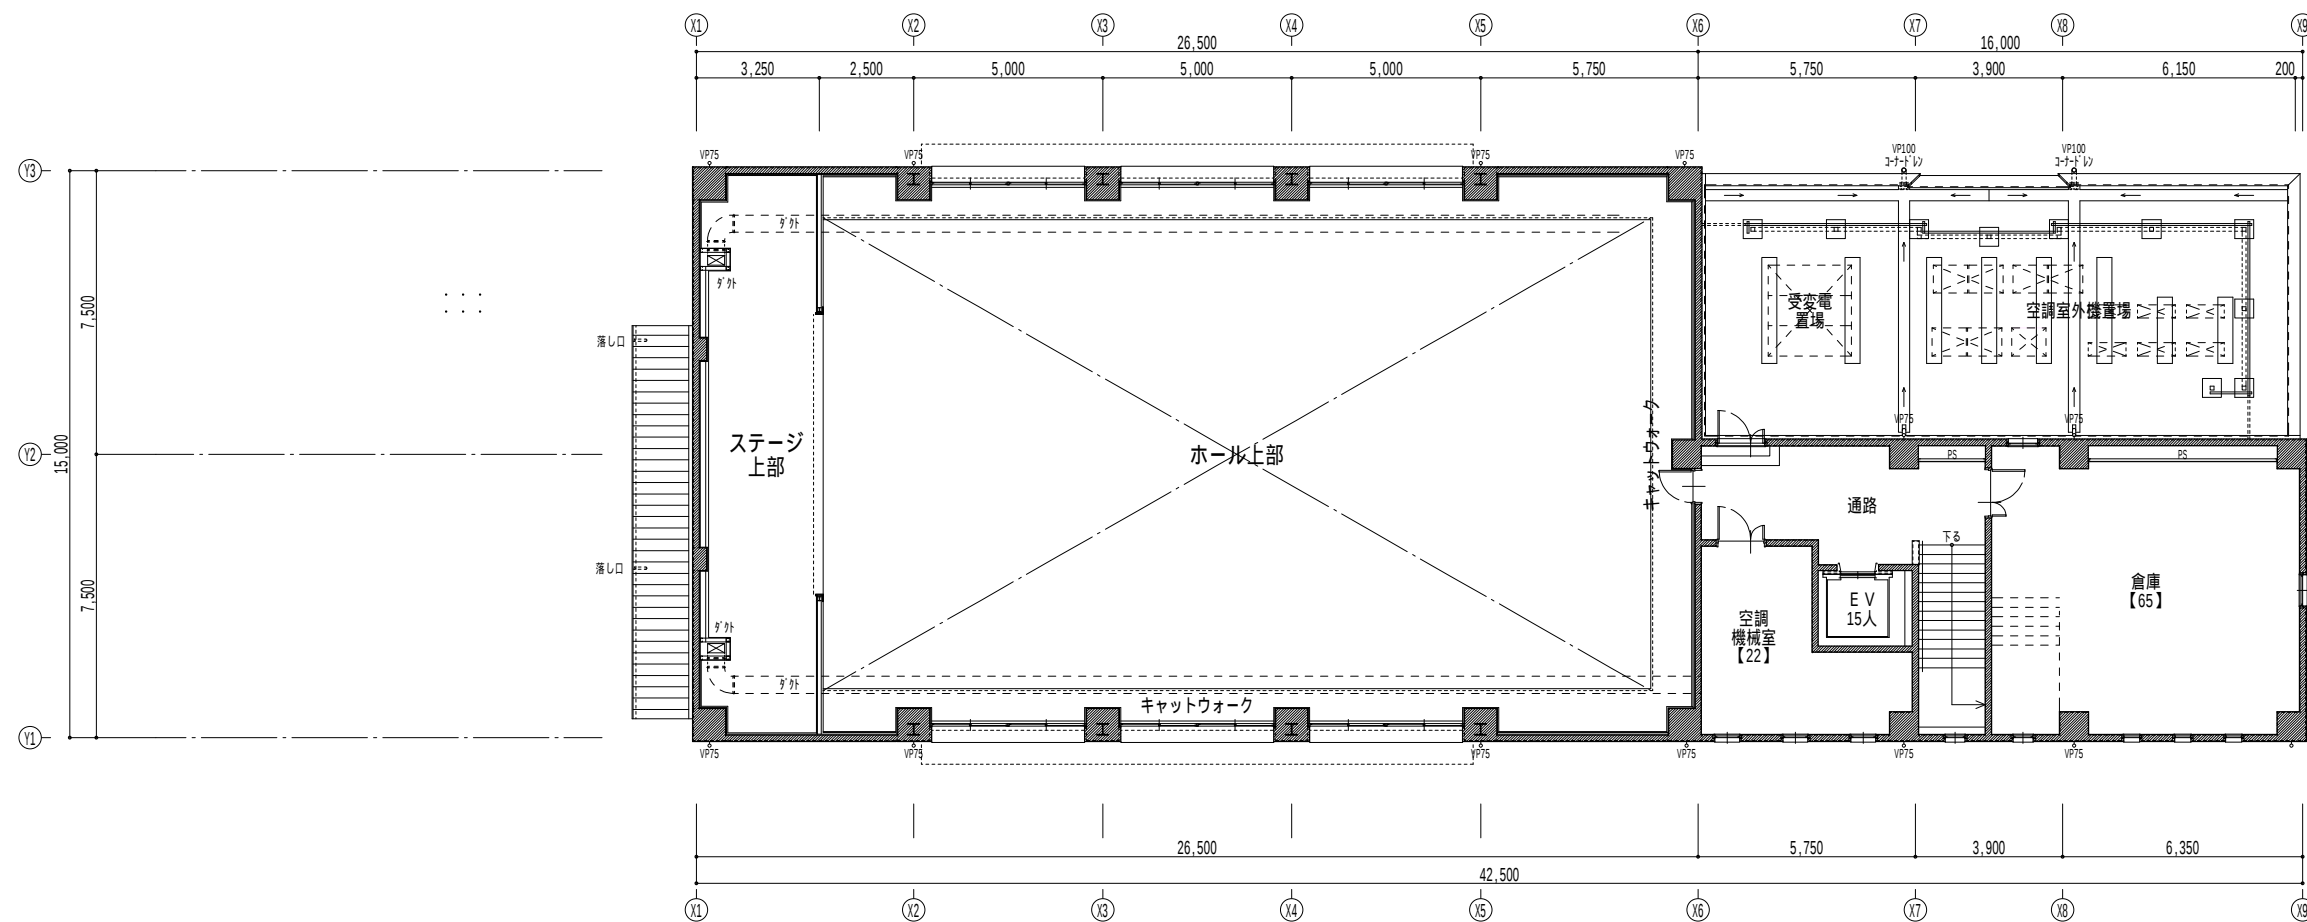


3階平面図
1/200

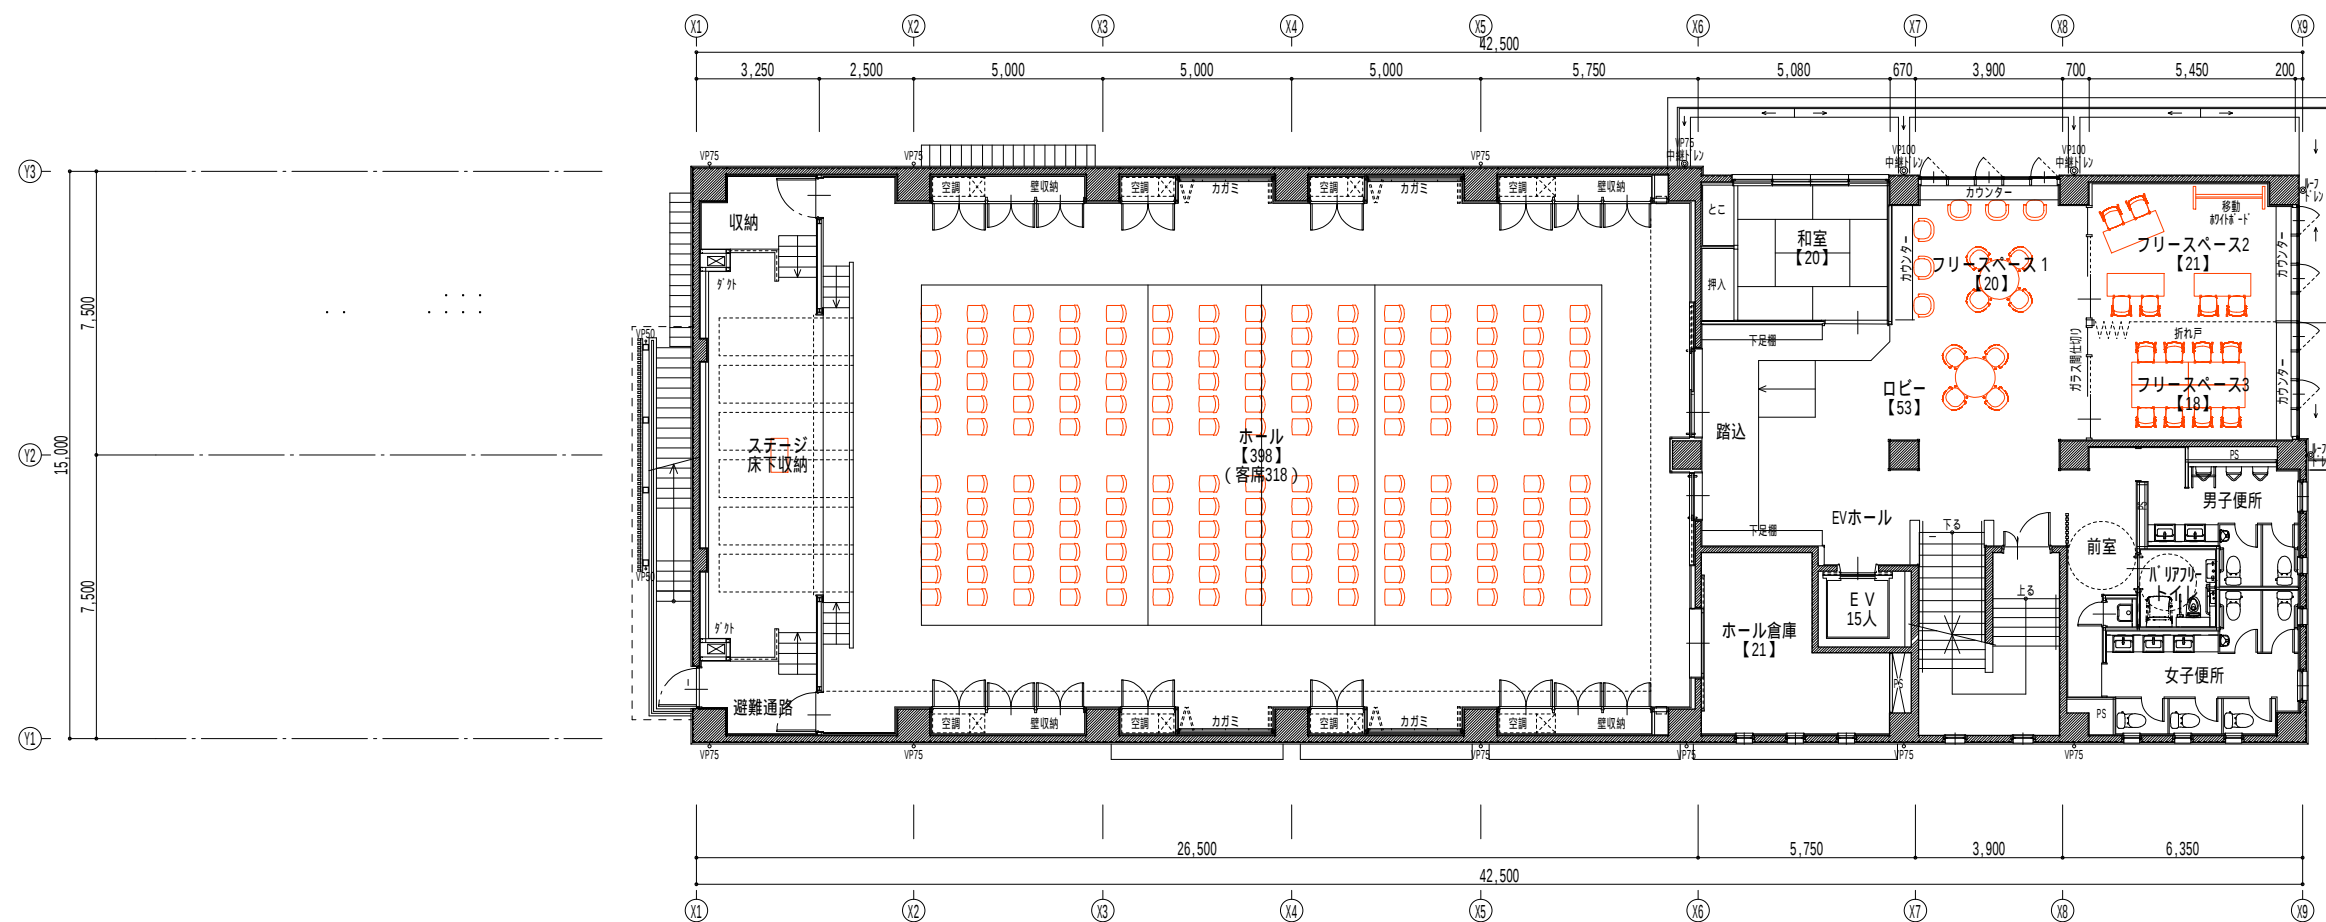

2階平面図
1/200

机・椅子等の家具の配置については一例です。

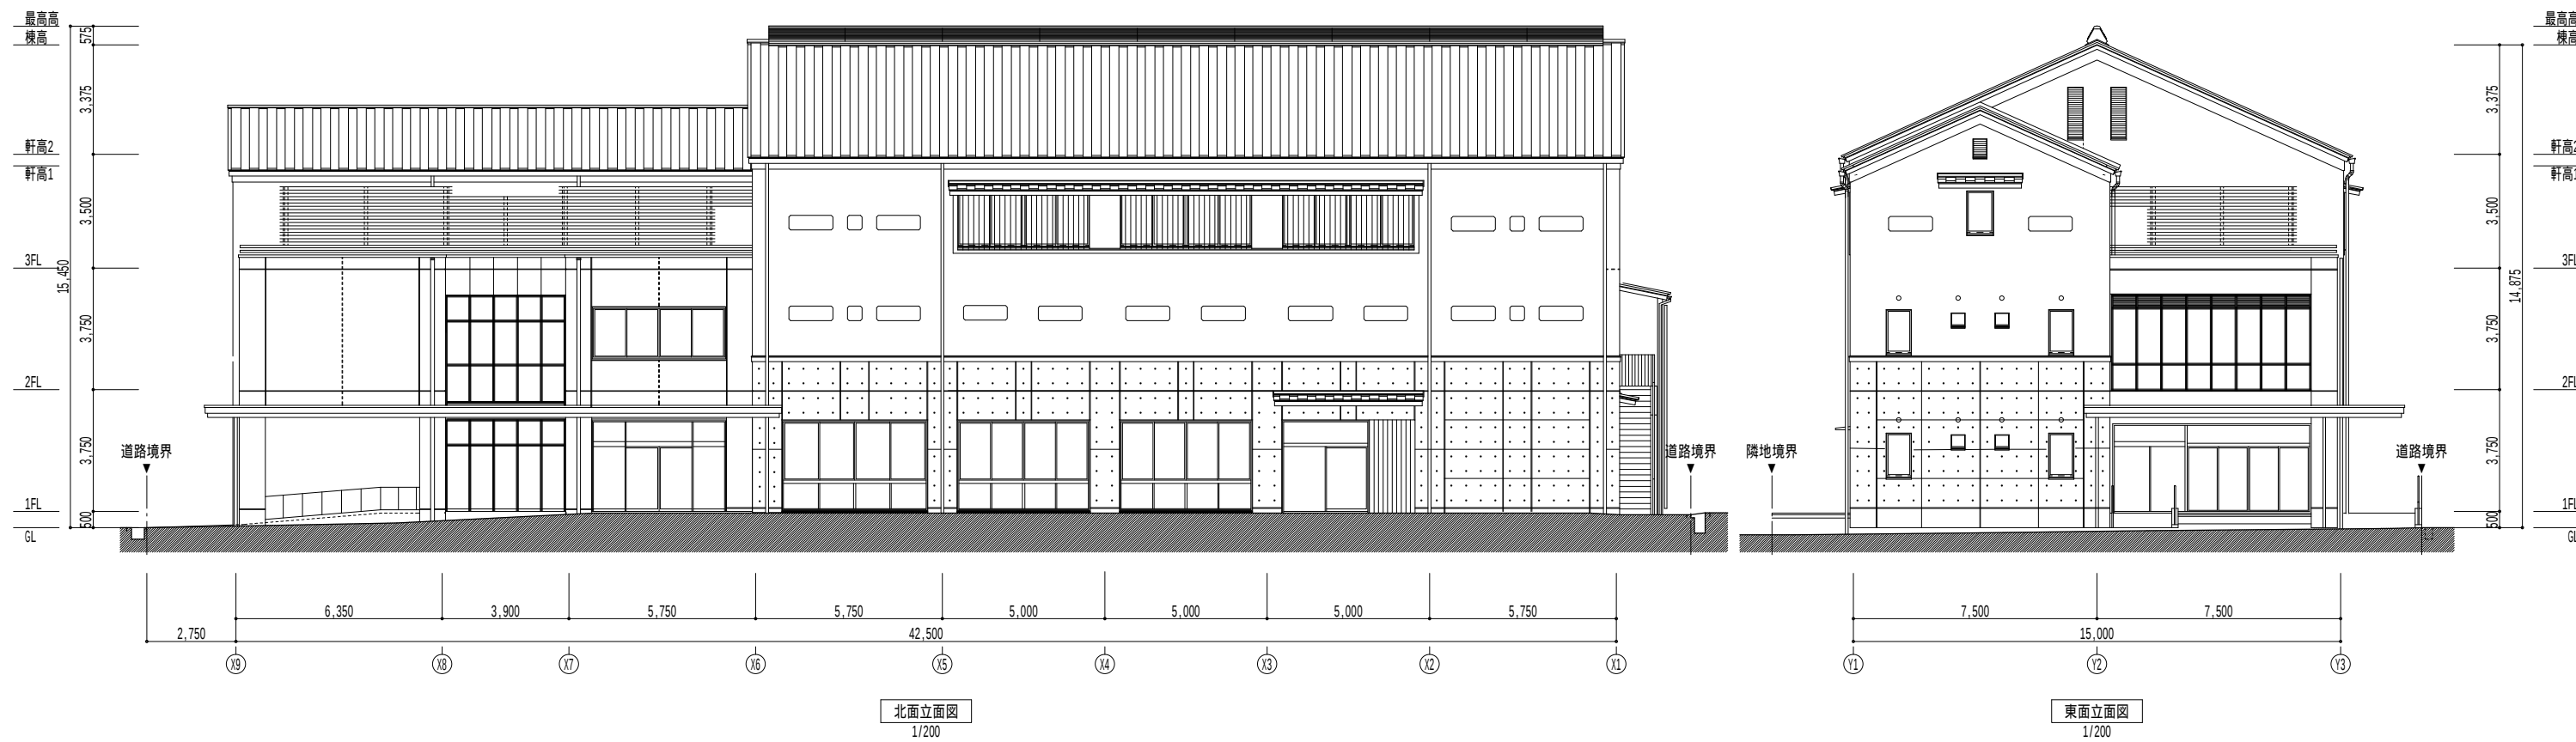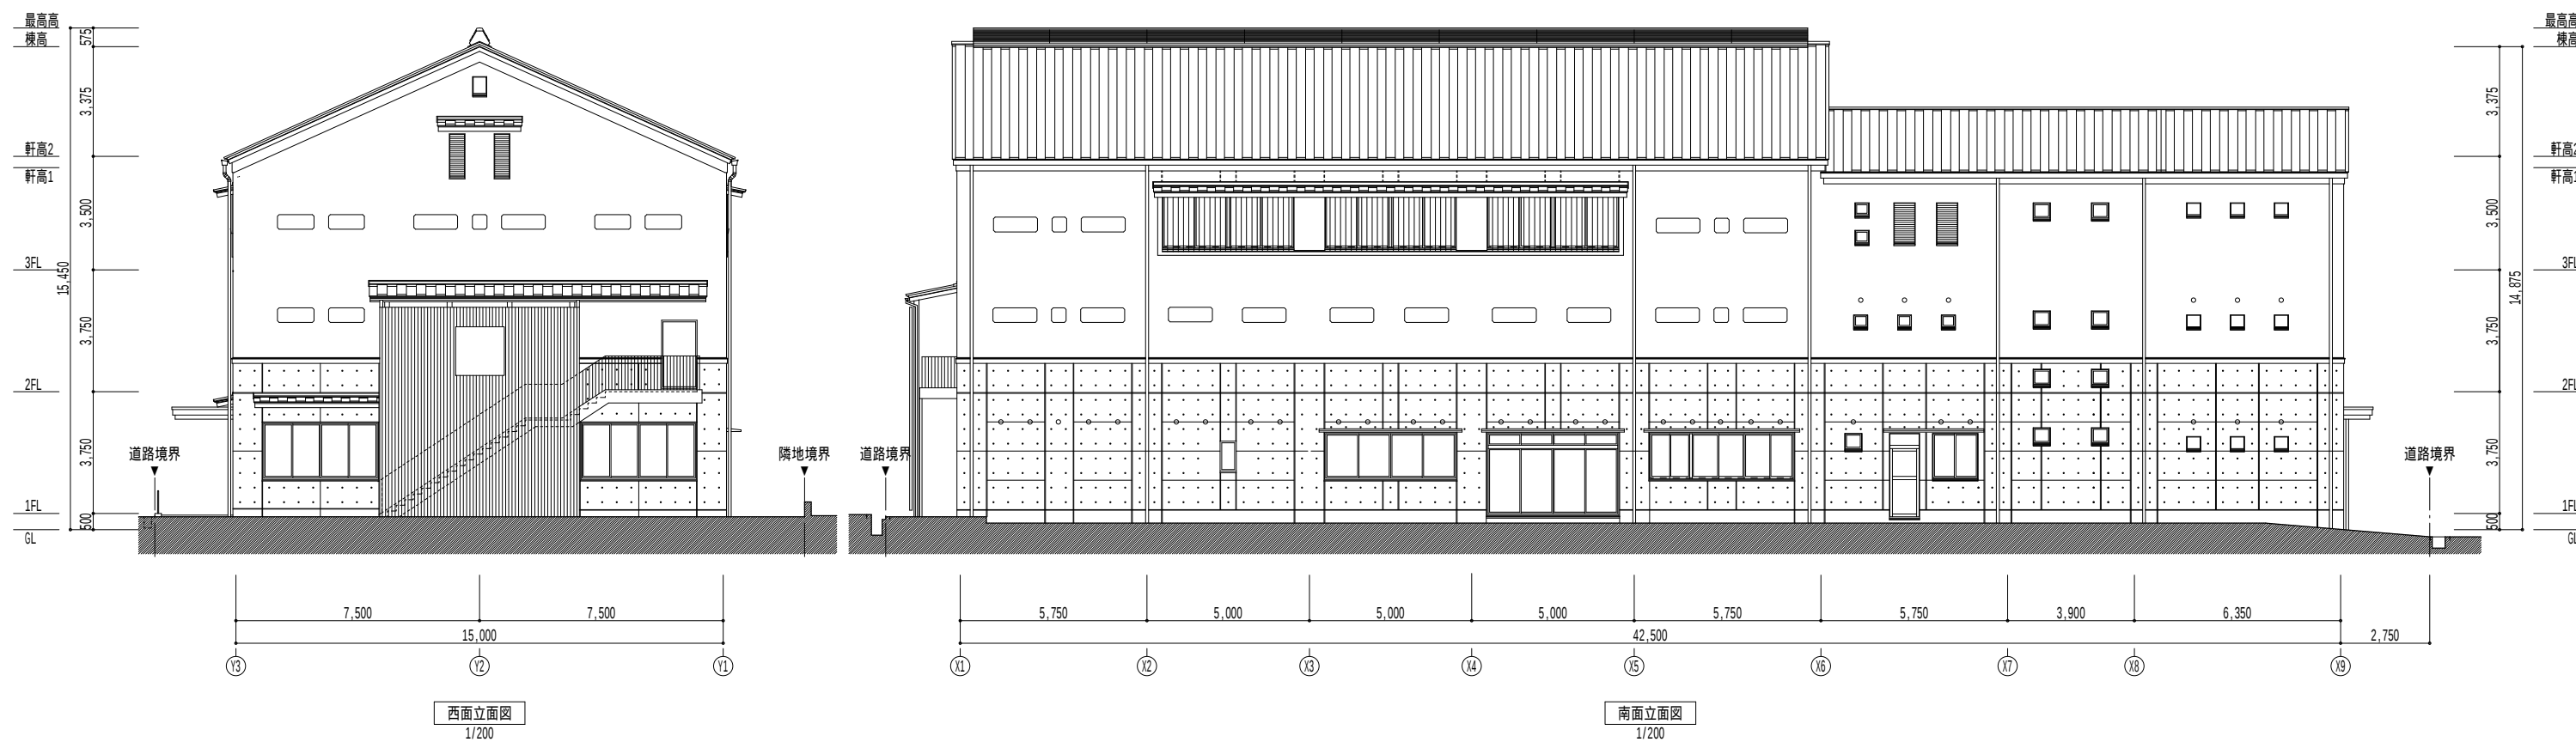

・ イメージパース

外観 各方位から



外観 北東面（市道交差点から）



鳥観 北西から



内観 2階ホール



外観 南東面（公園側から）



外観 敷地内通路 アプローチスロープ 多目的駐車場



外観 北西面（国道2号から）