

これは図面に記録されている内容を証明した書面である。
令和6年8月7日 広島法務局廿日市支局

登記官

松本和博





4000055

地番	50-2,50-13,50-14,50-15
土地の所在	大竹市玖波三丁目

土地所在図
土地積測量図

H11.1.7 1/2
① 50-2
② 50-2, -13~15
③ //

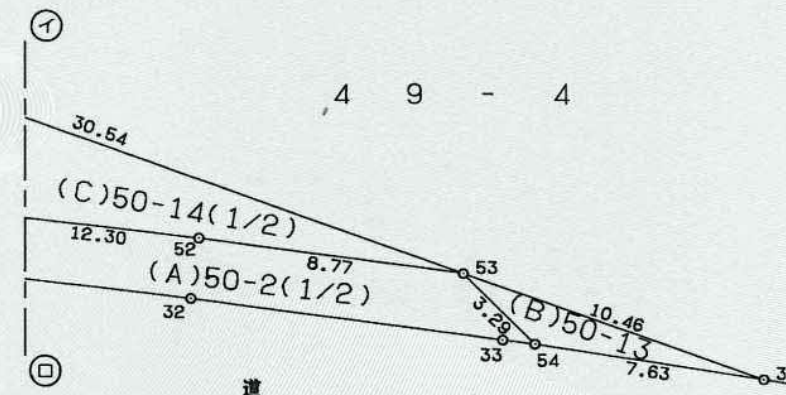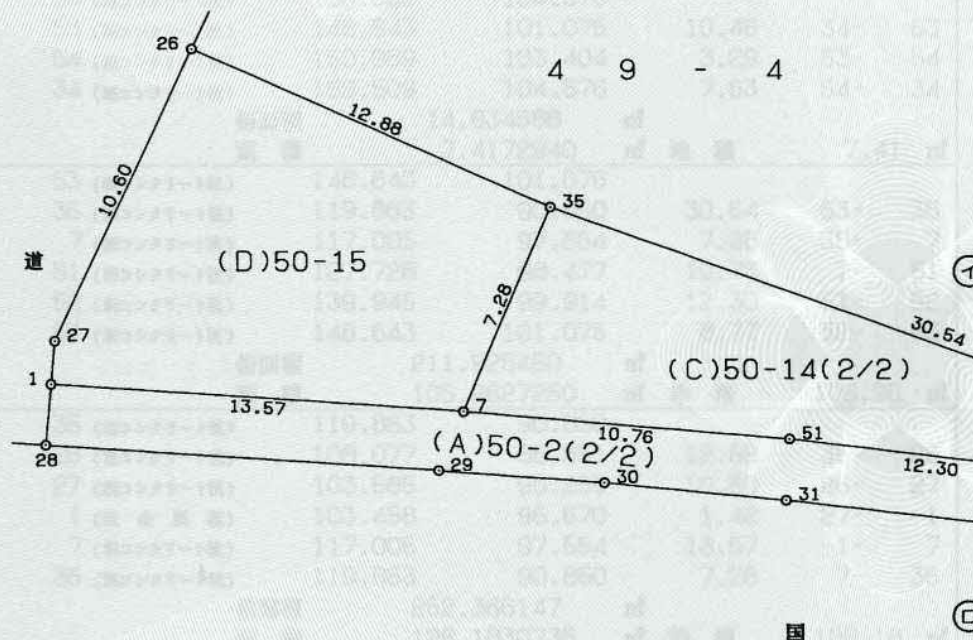

筆界標種類 ⑥…石杭 ⑦…プラスチック杭 ⑧…コンクリート杭 ⑨…金属標 ⑩…金属鉄 ⑪…刻み()

作製者	社団法人 広島県公共嘱託登記土地家屋調査士協会社員 大竹市黒川二丁目1番12号 土地家屋調査士 向山博康 (平成10年12月14日作製) (社団法人 広島県公共嘱託登記土地家屋調査士協会)
-----	--

嘱託者	大竹市小方1丁目11番1号 大竹市 代表者 大竹市長 豊田伊久雄 大竹市長印	縮尺	1/250
-----	---	----	-------

登記年月日：平成11年1月7日

これは図面に記録されている内容を証明した書面である。
令和6年8月7日 広島法務局廿日市支局

登記官

松本和博



4000056

地番	50-2,50-13,50-14,50-15
土地の所在	大竹市玖波三丁目

土地積測量図

2/2

座標求積表

地番	NO	標識	X	Y	辺長	測線
(B)50-13	34	(既コンクリート杭)	158.509	104.576		
	53	(新コンクリート杭)	148.643	101.075	10.46	34- 53
	54	(新コンクリート杭)	150.969	103.404	3.29	53- 54
	34	(既コンクリート杭)	158.509	104.576	7.63	54- 34
		倍面積	14.834588	㎡		
		面積	7.4172940	㎡	地積	7.41 ㎡
(C)50-14	53	(新コンクリート杭)	148.643	101.075		
	35	(既コンクリート杭)	119.863	90.850	30.54	53- 35
	7	(新コンクリート杭)	117.005	97.554	7.28	35- 7
	51	(新コンクリート杭)	127.728	98.477	10.76	7- 51
	52	(新コンクリート杭)	139.945	99.914	12.30	51- 52
	53	(新コンクリート杭)	148.643	101.075	8.77	52- 53
		倍面積	211.925450	㎡		
		面積	105.9627250	㎡	地積	105.96 ㎡
(D)50-15	35	(既コンクリート杭)	119.863	90.850		
	26	(既コンクリート杭)	108.077	85.651	12.88	35- 26
	27	(既コンクリート杭)	103.585	95.255	10.60	26- 27
	1	(新金目標)	103.458	96.670	1.42	27- 1
	7	(新コンクリート杭)	117.005	97.554	13.57	1- 7
	35	(既コンクリート杭)	119.863	90.850	7.28	7- 35
		倍面積	252.366147	㎡		
		面積	126.1830735	㎡	地積	126.18 ㎡
(A)50-2		公簿	325.4250000	㎡		
		総計	239.5630925	㎡		
		残地	85.8619075	㎡		85.86 ㎡

*使用機種名 JEC GEO STATION システム
*公式 $A = 1/2 \sum (X_2 - X_1) (Y_1 + Y_2)$

筆界標種類 ㊦…石杭 ㊧…プラスチック杭 ㊨…コンクリート杭 ㊩…金属標 ㊪…金属鉄 ㊫…刻み()

作製者	社団法人 広島県公共嘱託登記土地家屋調査士協会社員 大竹市黒川二丁目1番12号
	土地家屋調査士 向山博康 (平成10年12月14日作製)

(社団法人 広島県公共嘱託登記土地家屋調査士協会)

嘱託者	大竹市小方1丁目11番1号 大竹市
	代表者 大竹市長 豊田伊久雄



縮尺 1/