

表題部 (土地の表示)		調製	平成15年3月10日	不動産番号	2416005019082
地図番号	[余白]	筆界特定	[余白]		
所在	大竹市玖波三丁目			[余白]	
①地番	②地目	③地積	m <sup>2</sup>	原因及びその日付〔登記の日付〕	
50番16	宅地	653	51	50番3から分筆 〔平成12年3月6日〕	
[余白]	[余白]	[余白]		管轄転属により登記 平成15年3月10日	
[余白]	[余白]	625	04	③錯誤 ③50番16、50番17に分筆 〔令和7年9月26日〕	

権利部 (甲区) (所有権に関する事項)			
順位番号	登記の目的	受付年月日・受付番号	権利者その他の事項
1	合併による所有権登記	[余白]	所有者 大竹市 昭和43年7月15日登記 順位1番の登記を移記
	[余白]	[余白]	管轄転属により登記 平成15年3月10日



これは登記記録に記録されている事項の全部を証明した書面である。ただし、登記記録の乙区に記録されている事項はない。

令和7年9月30日  
広島法務局廿日市支局

登記官

上 杉 修 治



\* 「登記の目的」欄に「相続人申告」と記載されている登記は、所有権の登記名義人(所有者)の相続人からの申出に基づき、登記官が職権で、申出があった相続人の住所・氏名等を付記したものであり、権利関係を公示するものではない。

\* 下線のあるものは抹消事項であることを示す。


整理番号 D15683 ( 1/2 )

1/1

(座標値種別：図上測定)

+6549.780

-192876.442

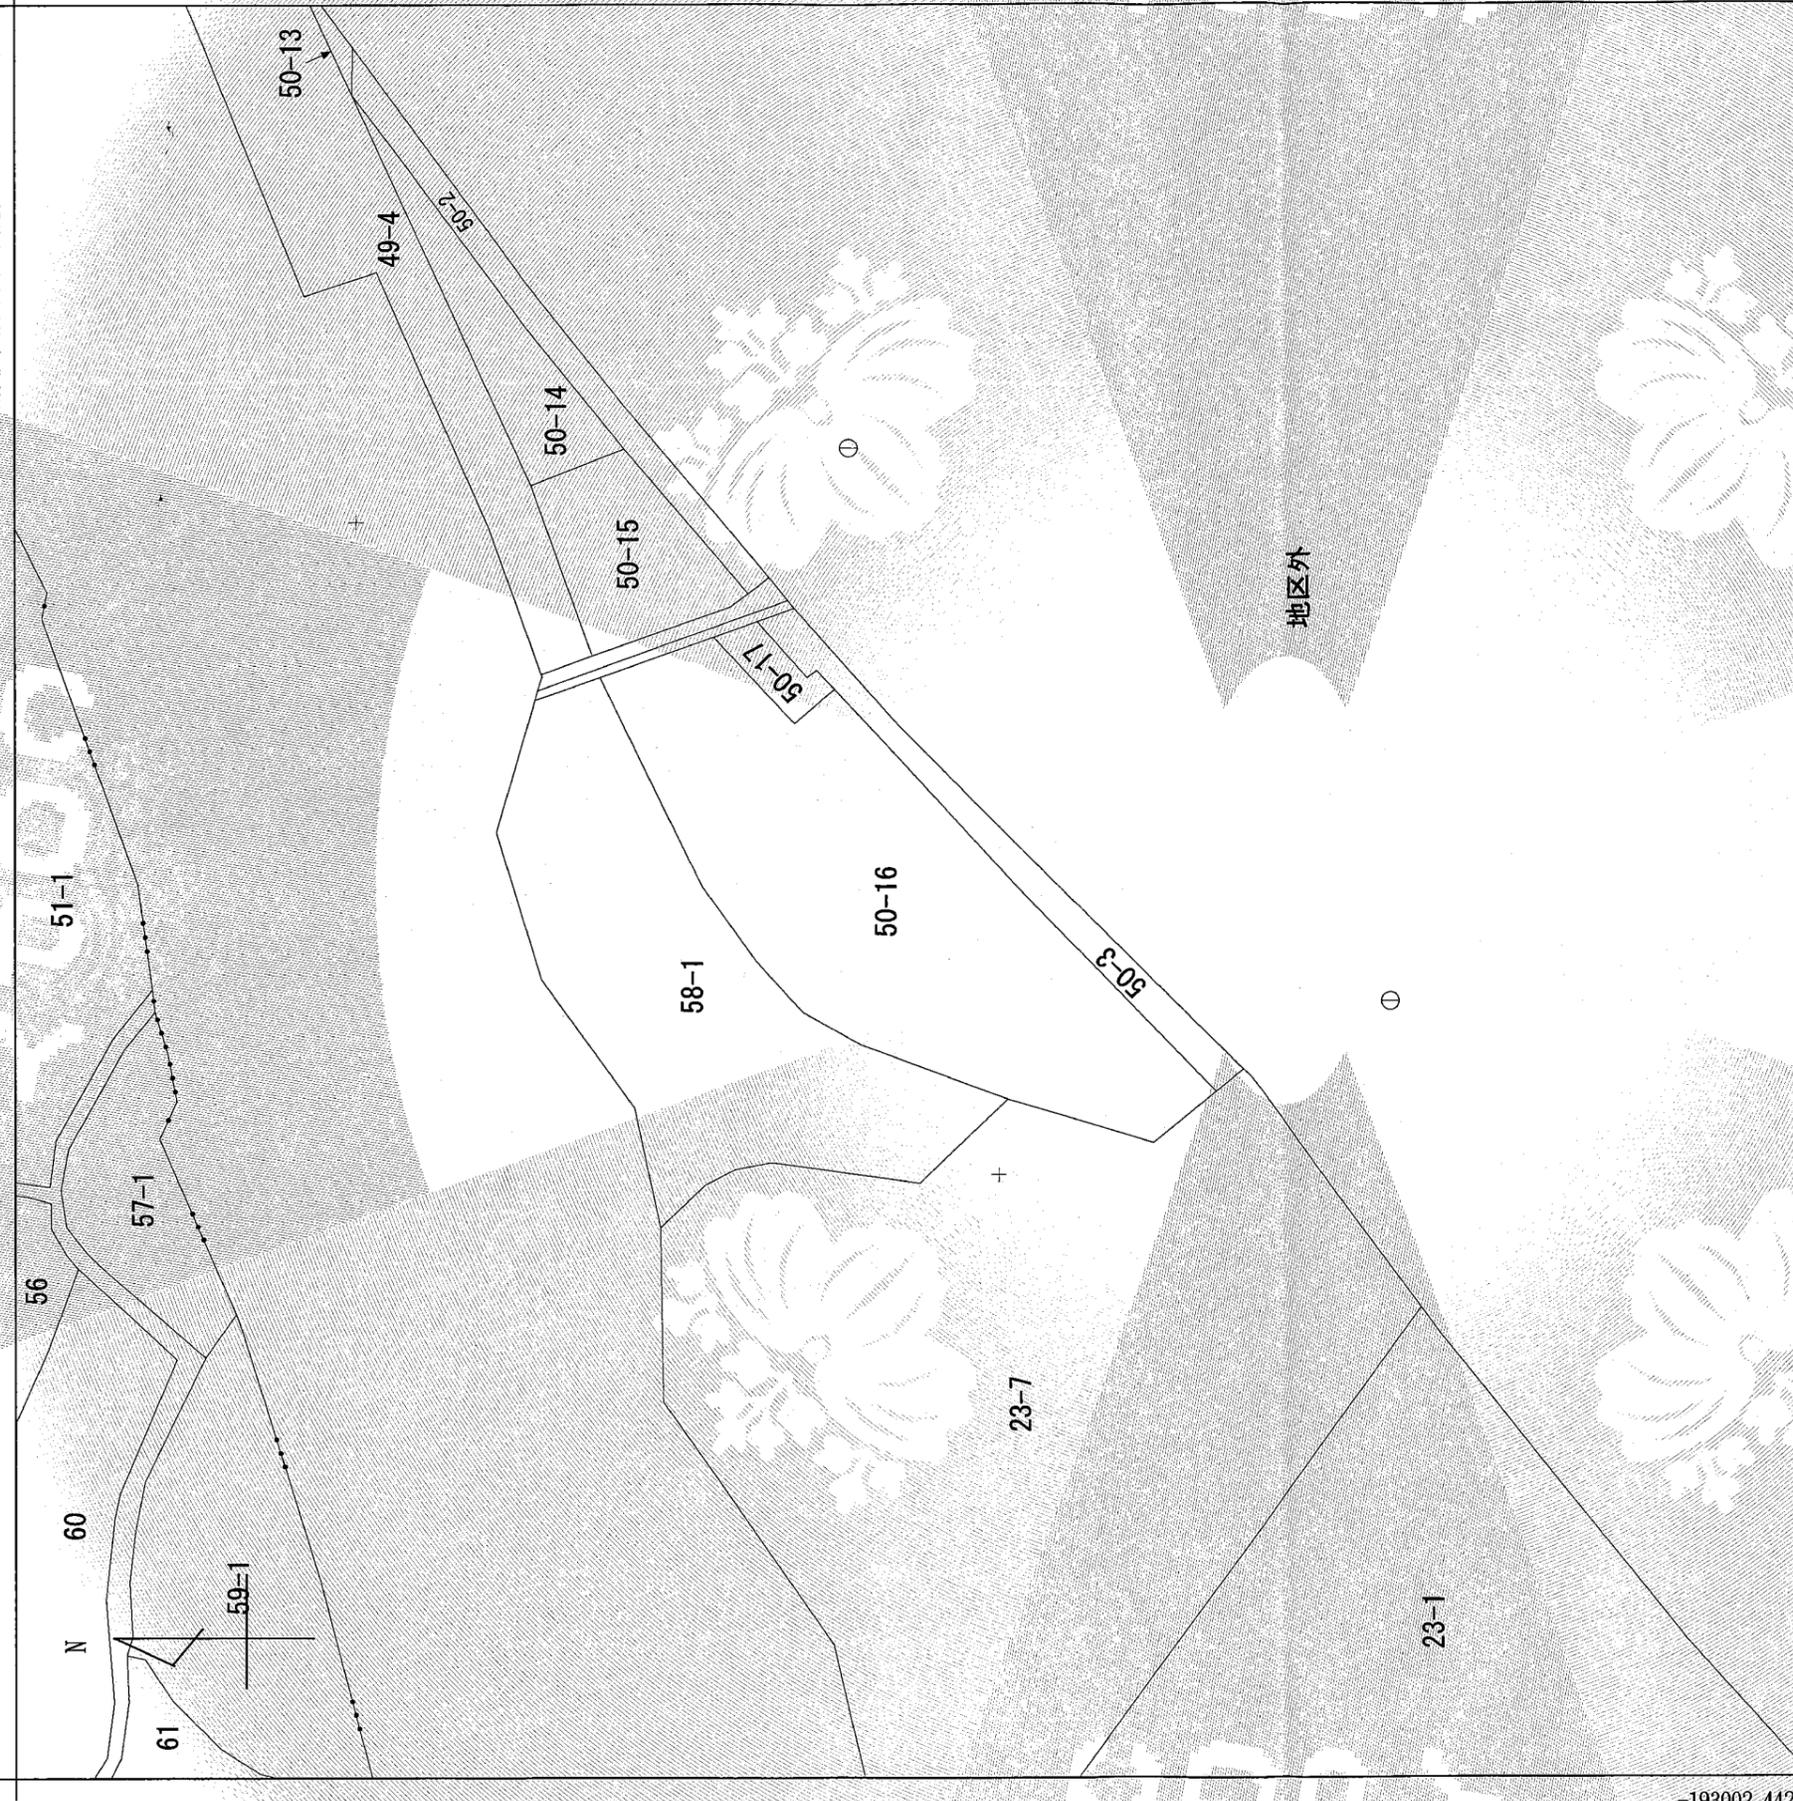

+6424.780

(座標値種別：図上測定)

(注) 地図に準ずる図面は、土地の区画を明確にした不動産登記法所定の地図が備え付けられるまでの間、これに代わるものとして備え付けられている図面で、土地の位置及び形状の概略を記載した図面です。

-193002.442



A 玖波町

請求部分	所在	大竹市玖波三丁目	地番	50番16			
出力縮	1/500	精度区分	甲三	分類	地図に準ずる図面	種類	地籍図
作成年月日	昭和43年	座標系又は番号は記号	Ⅲ	備付年月日(原図)	補記事項		

これは地図に準ずる図面に記録されている内容を証明した書面である。

令和7年9月30日  
広島法務局廿日市支局  
登記官

請求番号：37-1  
(1/1)



上杉修治

公用

土地所在図  
地積測量図

地番 50-1, 50-17  
土地の所在 大竹市玖波三丁目

これは図面に記録されている内容を証明した書面である。  
令和7年9月30日 広島法務局廿日市支局

座標求積表

Table with columns: 地番 (B) 50-17, 境界点, 境界標, X, Y, (Xn+1-Xn-1) Yn, 次点間計算辺長. Includes area calculations for 倍面積, 面積, and 地積.

Table with columns: 地番 (A) 50-16, 境界点, 境界標, X, Y, (Xn+1-Xn-1) Yn, 次点間計算辺長. Includes area calculations for 倍面積, 面積, and 地積.

小計 653.1169130


使用公式 S=1/2 Σ {Yn (Xn+1-Xn-1)}

Table titled 'T点座標リスト' with columns: 点番, 標識, X, Y. Lists points 400 and 167.

Table titled '引照点座標リスト' with columns: 点番, 標識, X, Y. Lists points GNSS-1, GNSS-2, and 121.

Table titled '与点-電子基準点の名称及び座標値' with columns: 基準点コード, 名称, X, Y, 備考. Lists GNSS points and measurement date.

境界標種類 ①...石杭 ②...プラスチック杭 ③...コンクリート杭 ④...金属標 ⑤...金属釘 ⑥...刻み ( )

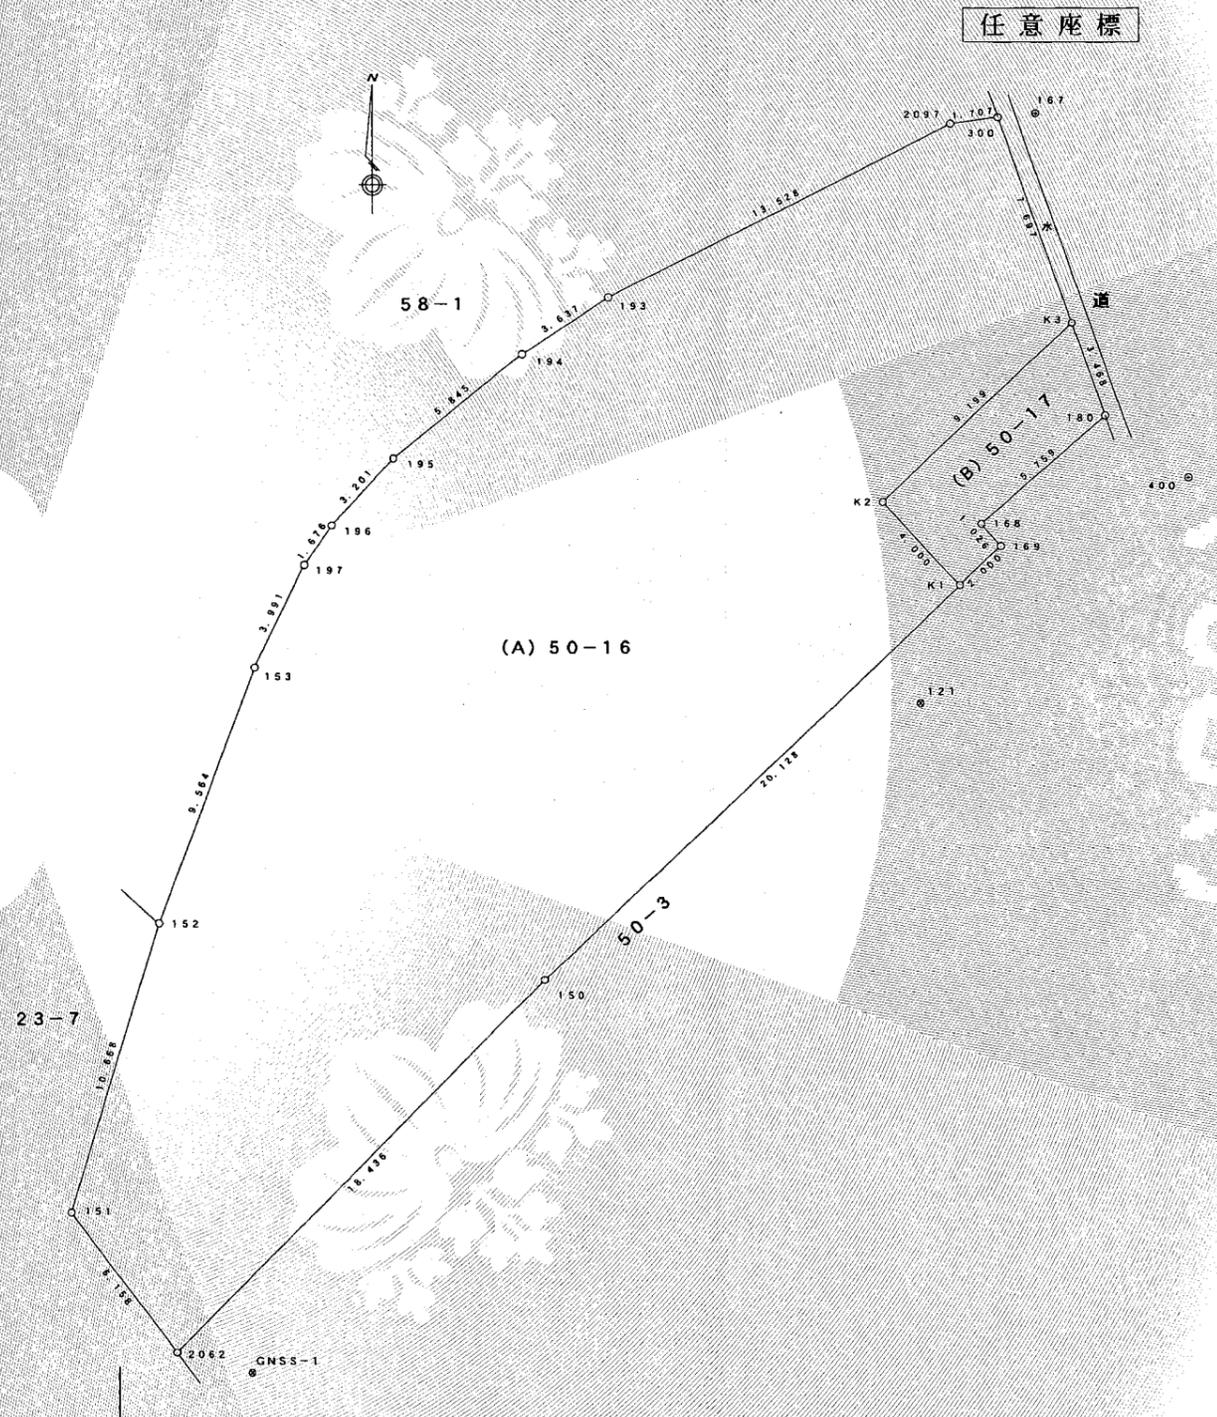

登記官

上杉修治



Registration information section containing creator (柳川博之), applicant (大竹市長 入山欣郎), and scale (1/250).

(広島県土地家屋調査士会用紙)