


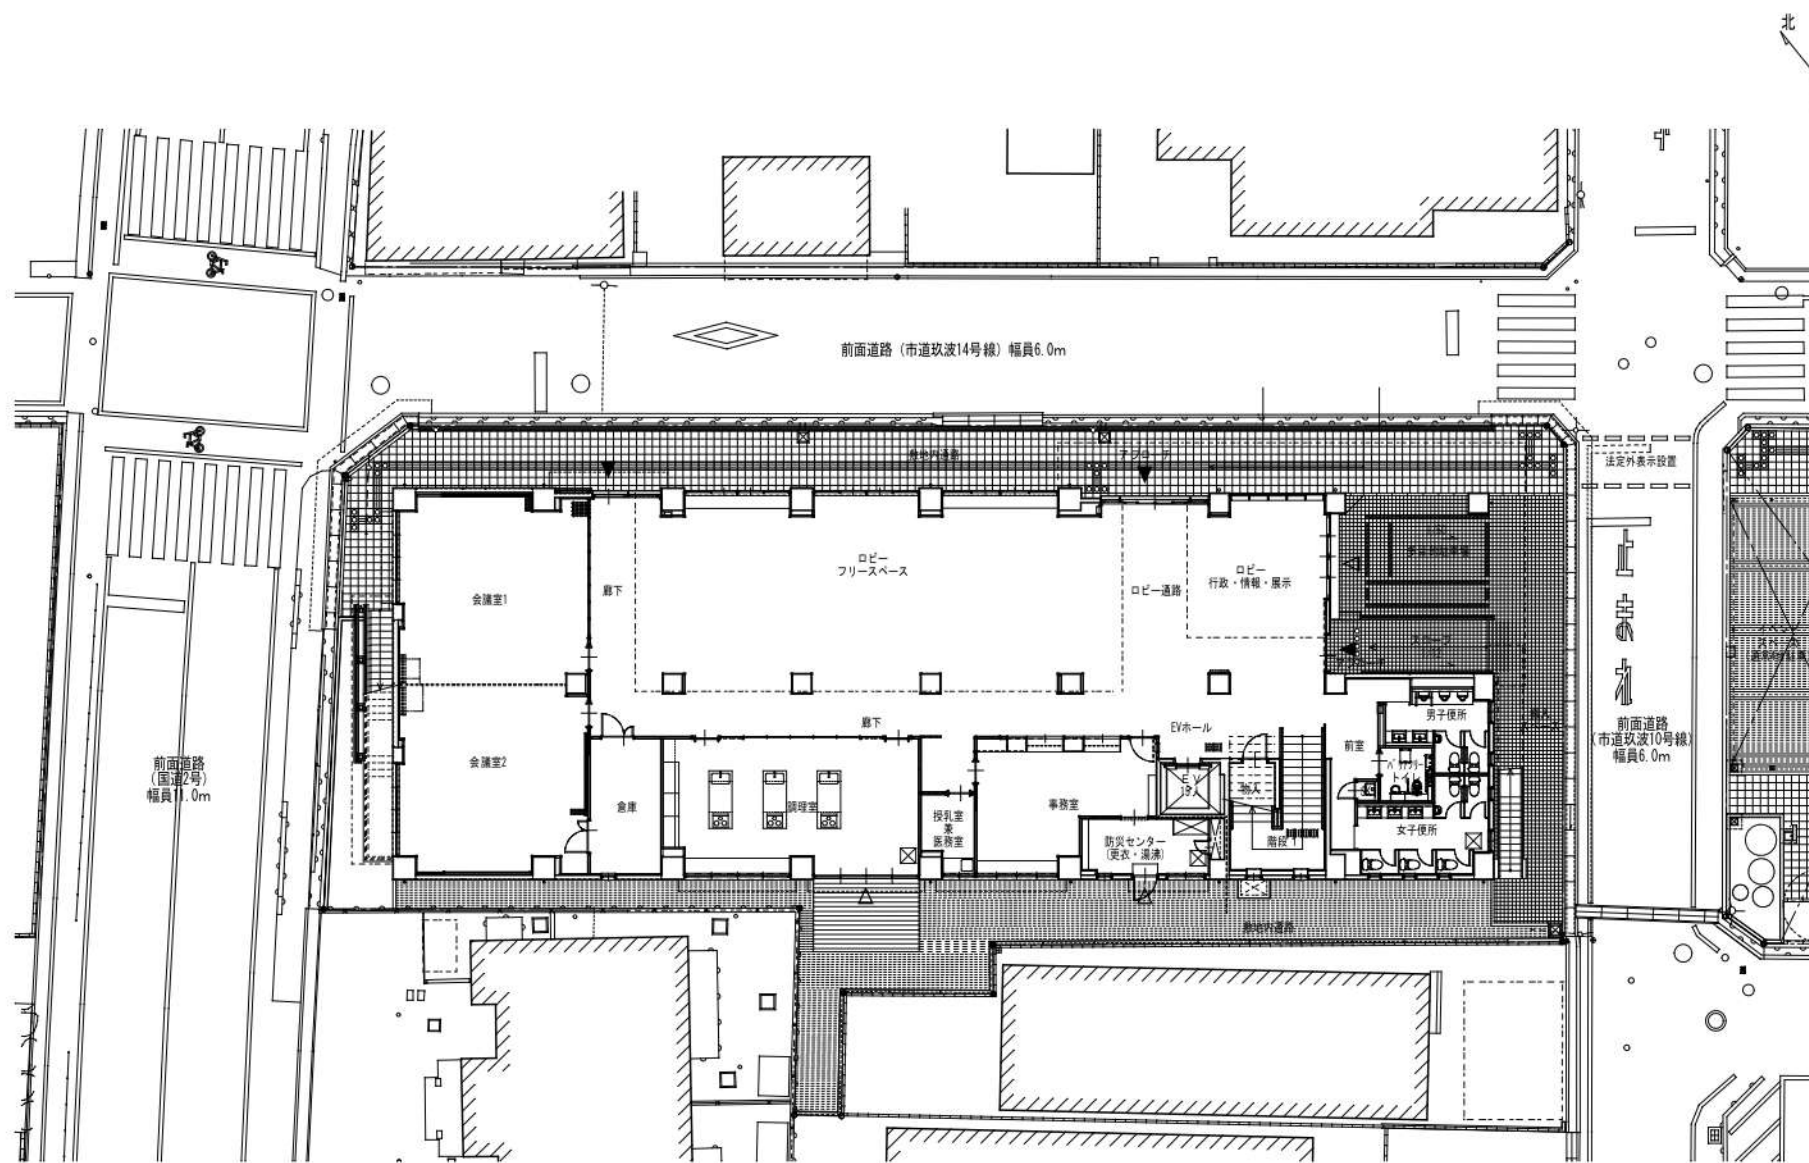

配置図 1階平面図