



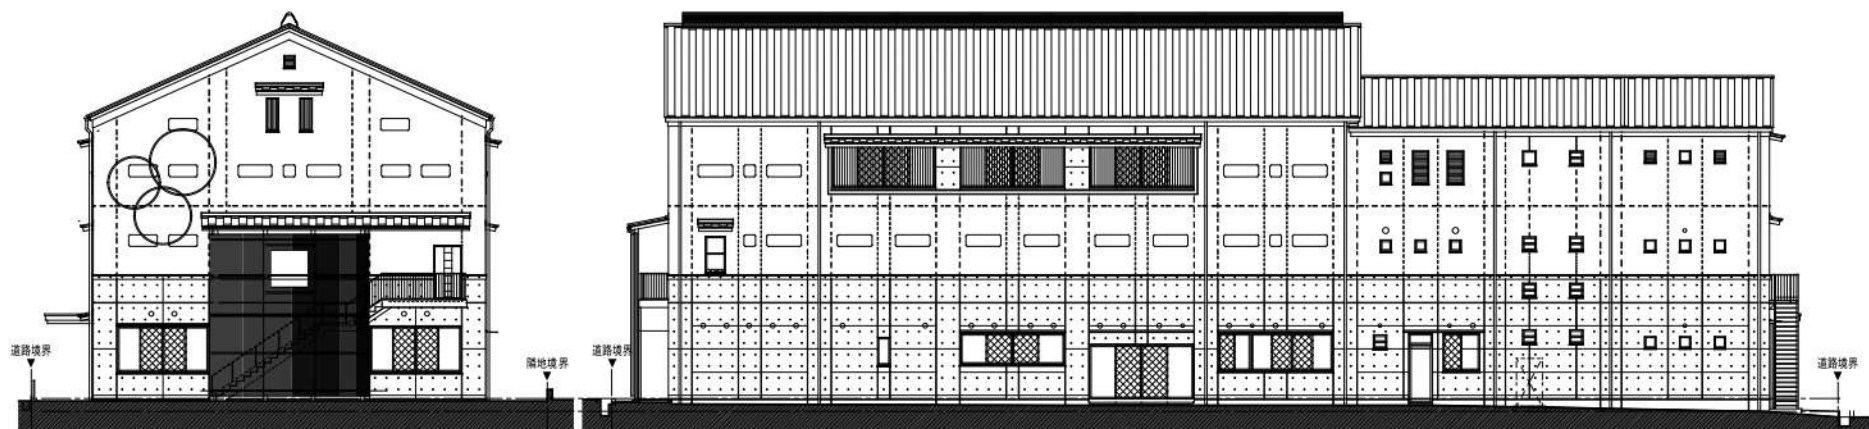

西側立側図

南側立側図

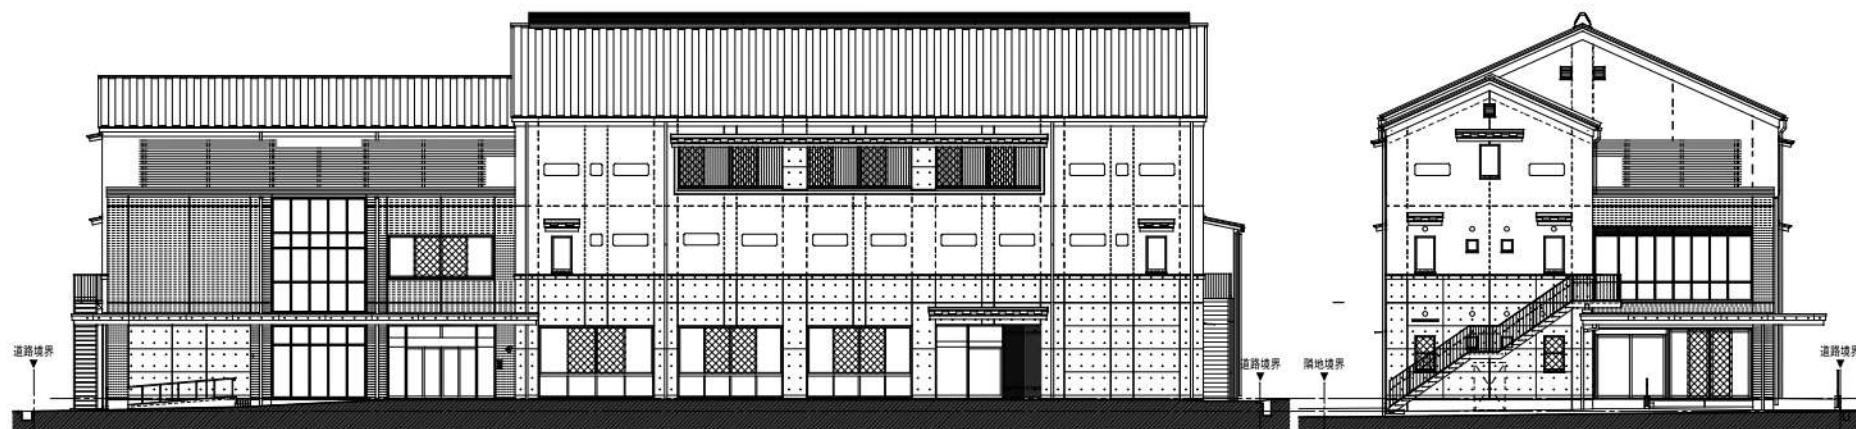

北側立側図

東側立側図