


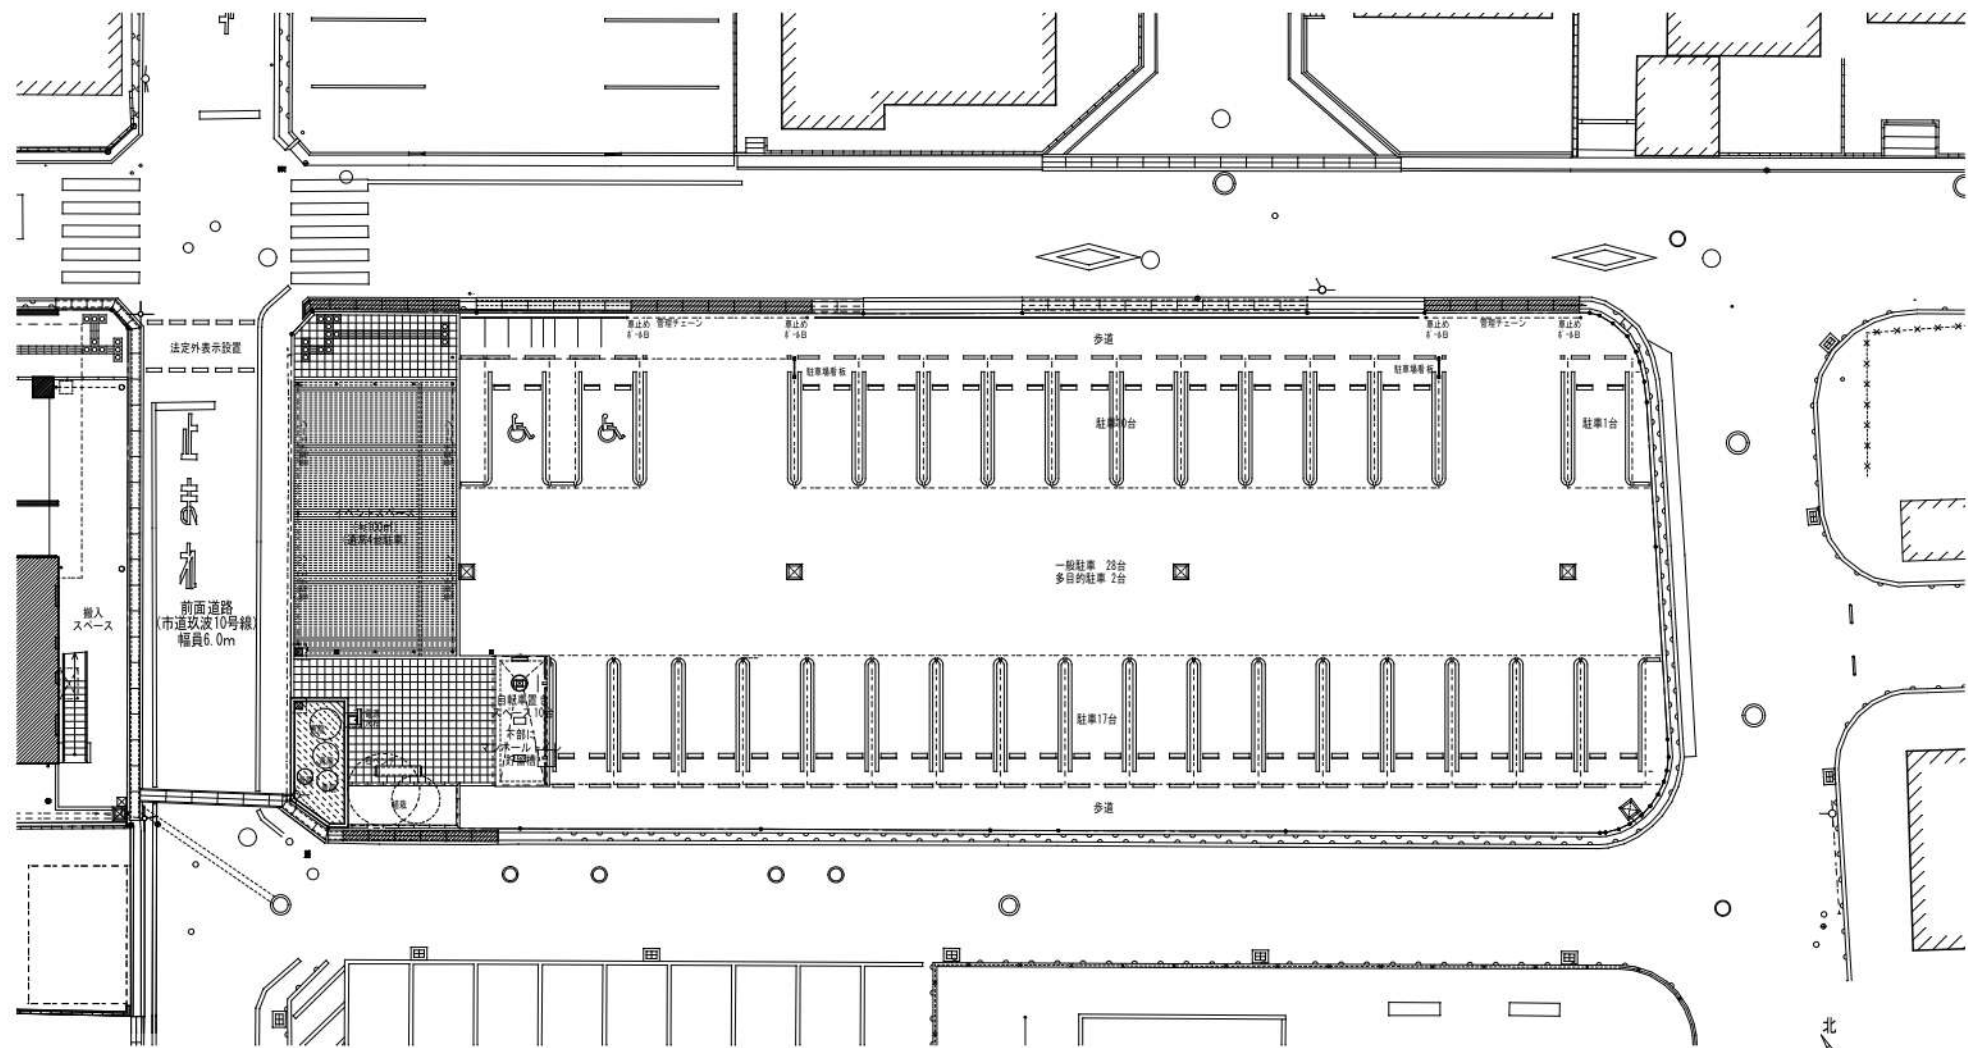

駐車場配置平面図