
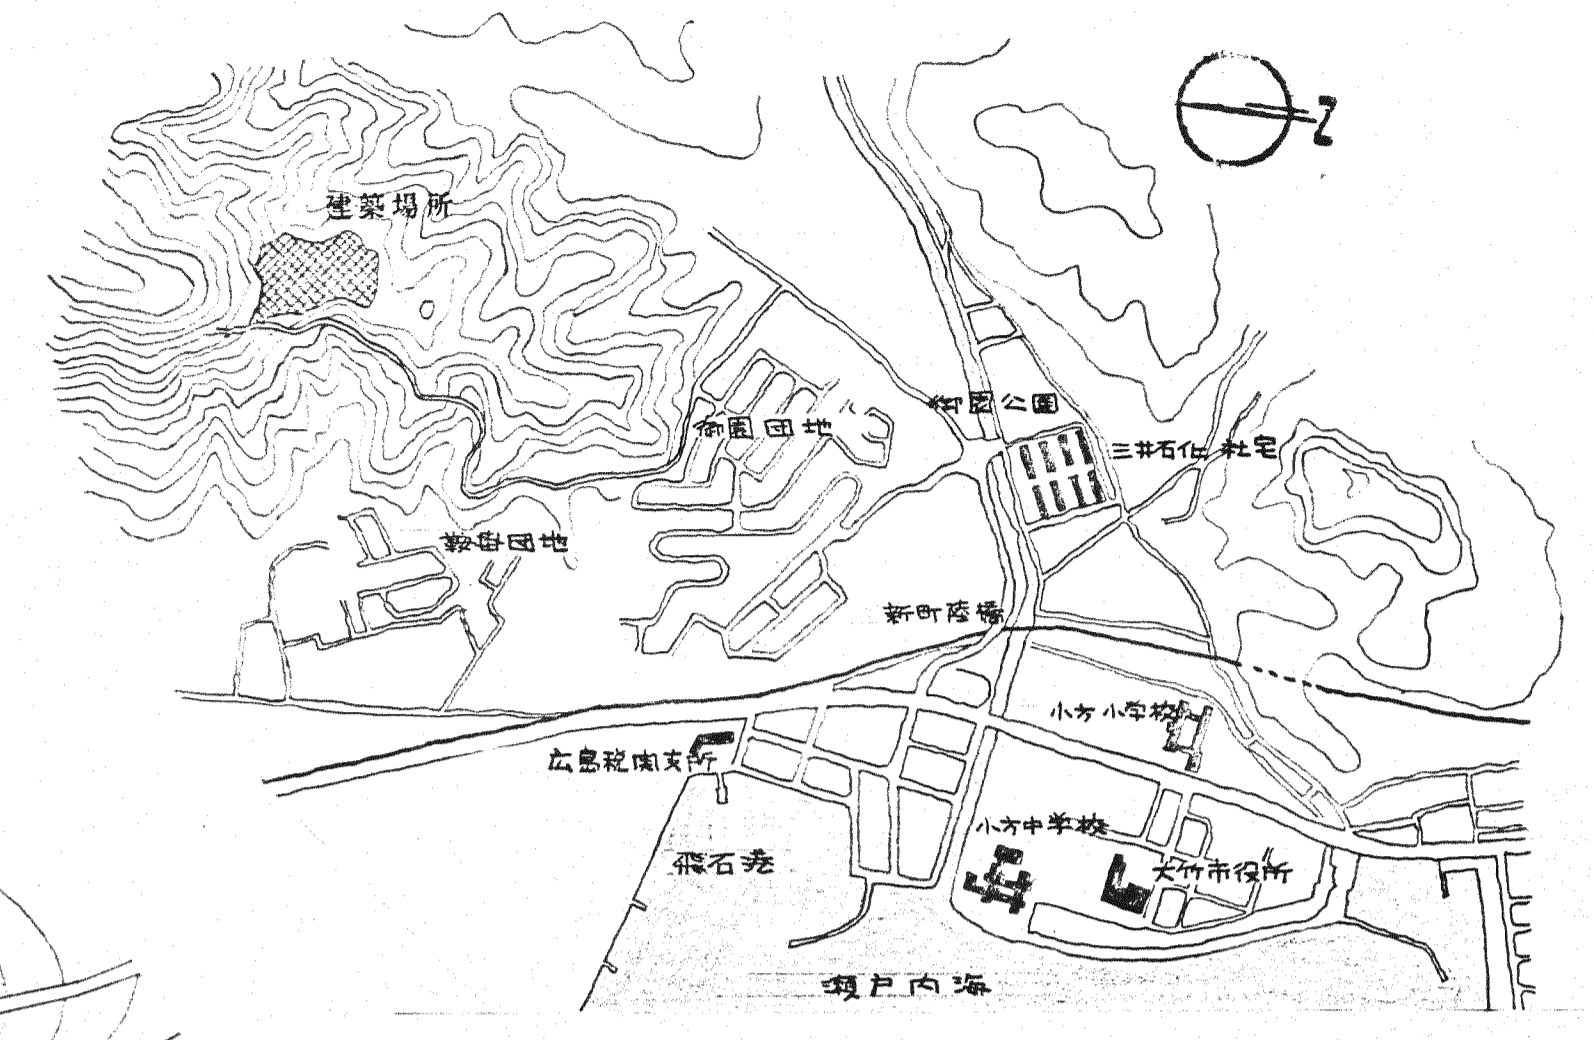


Y-Y 敷地縦断面図

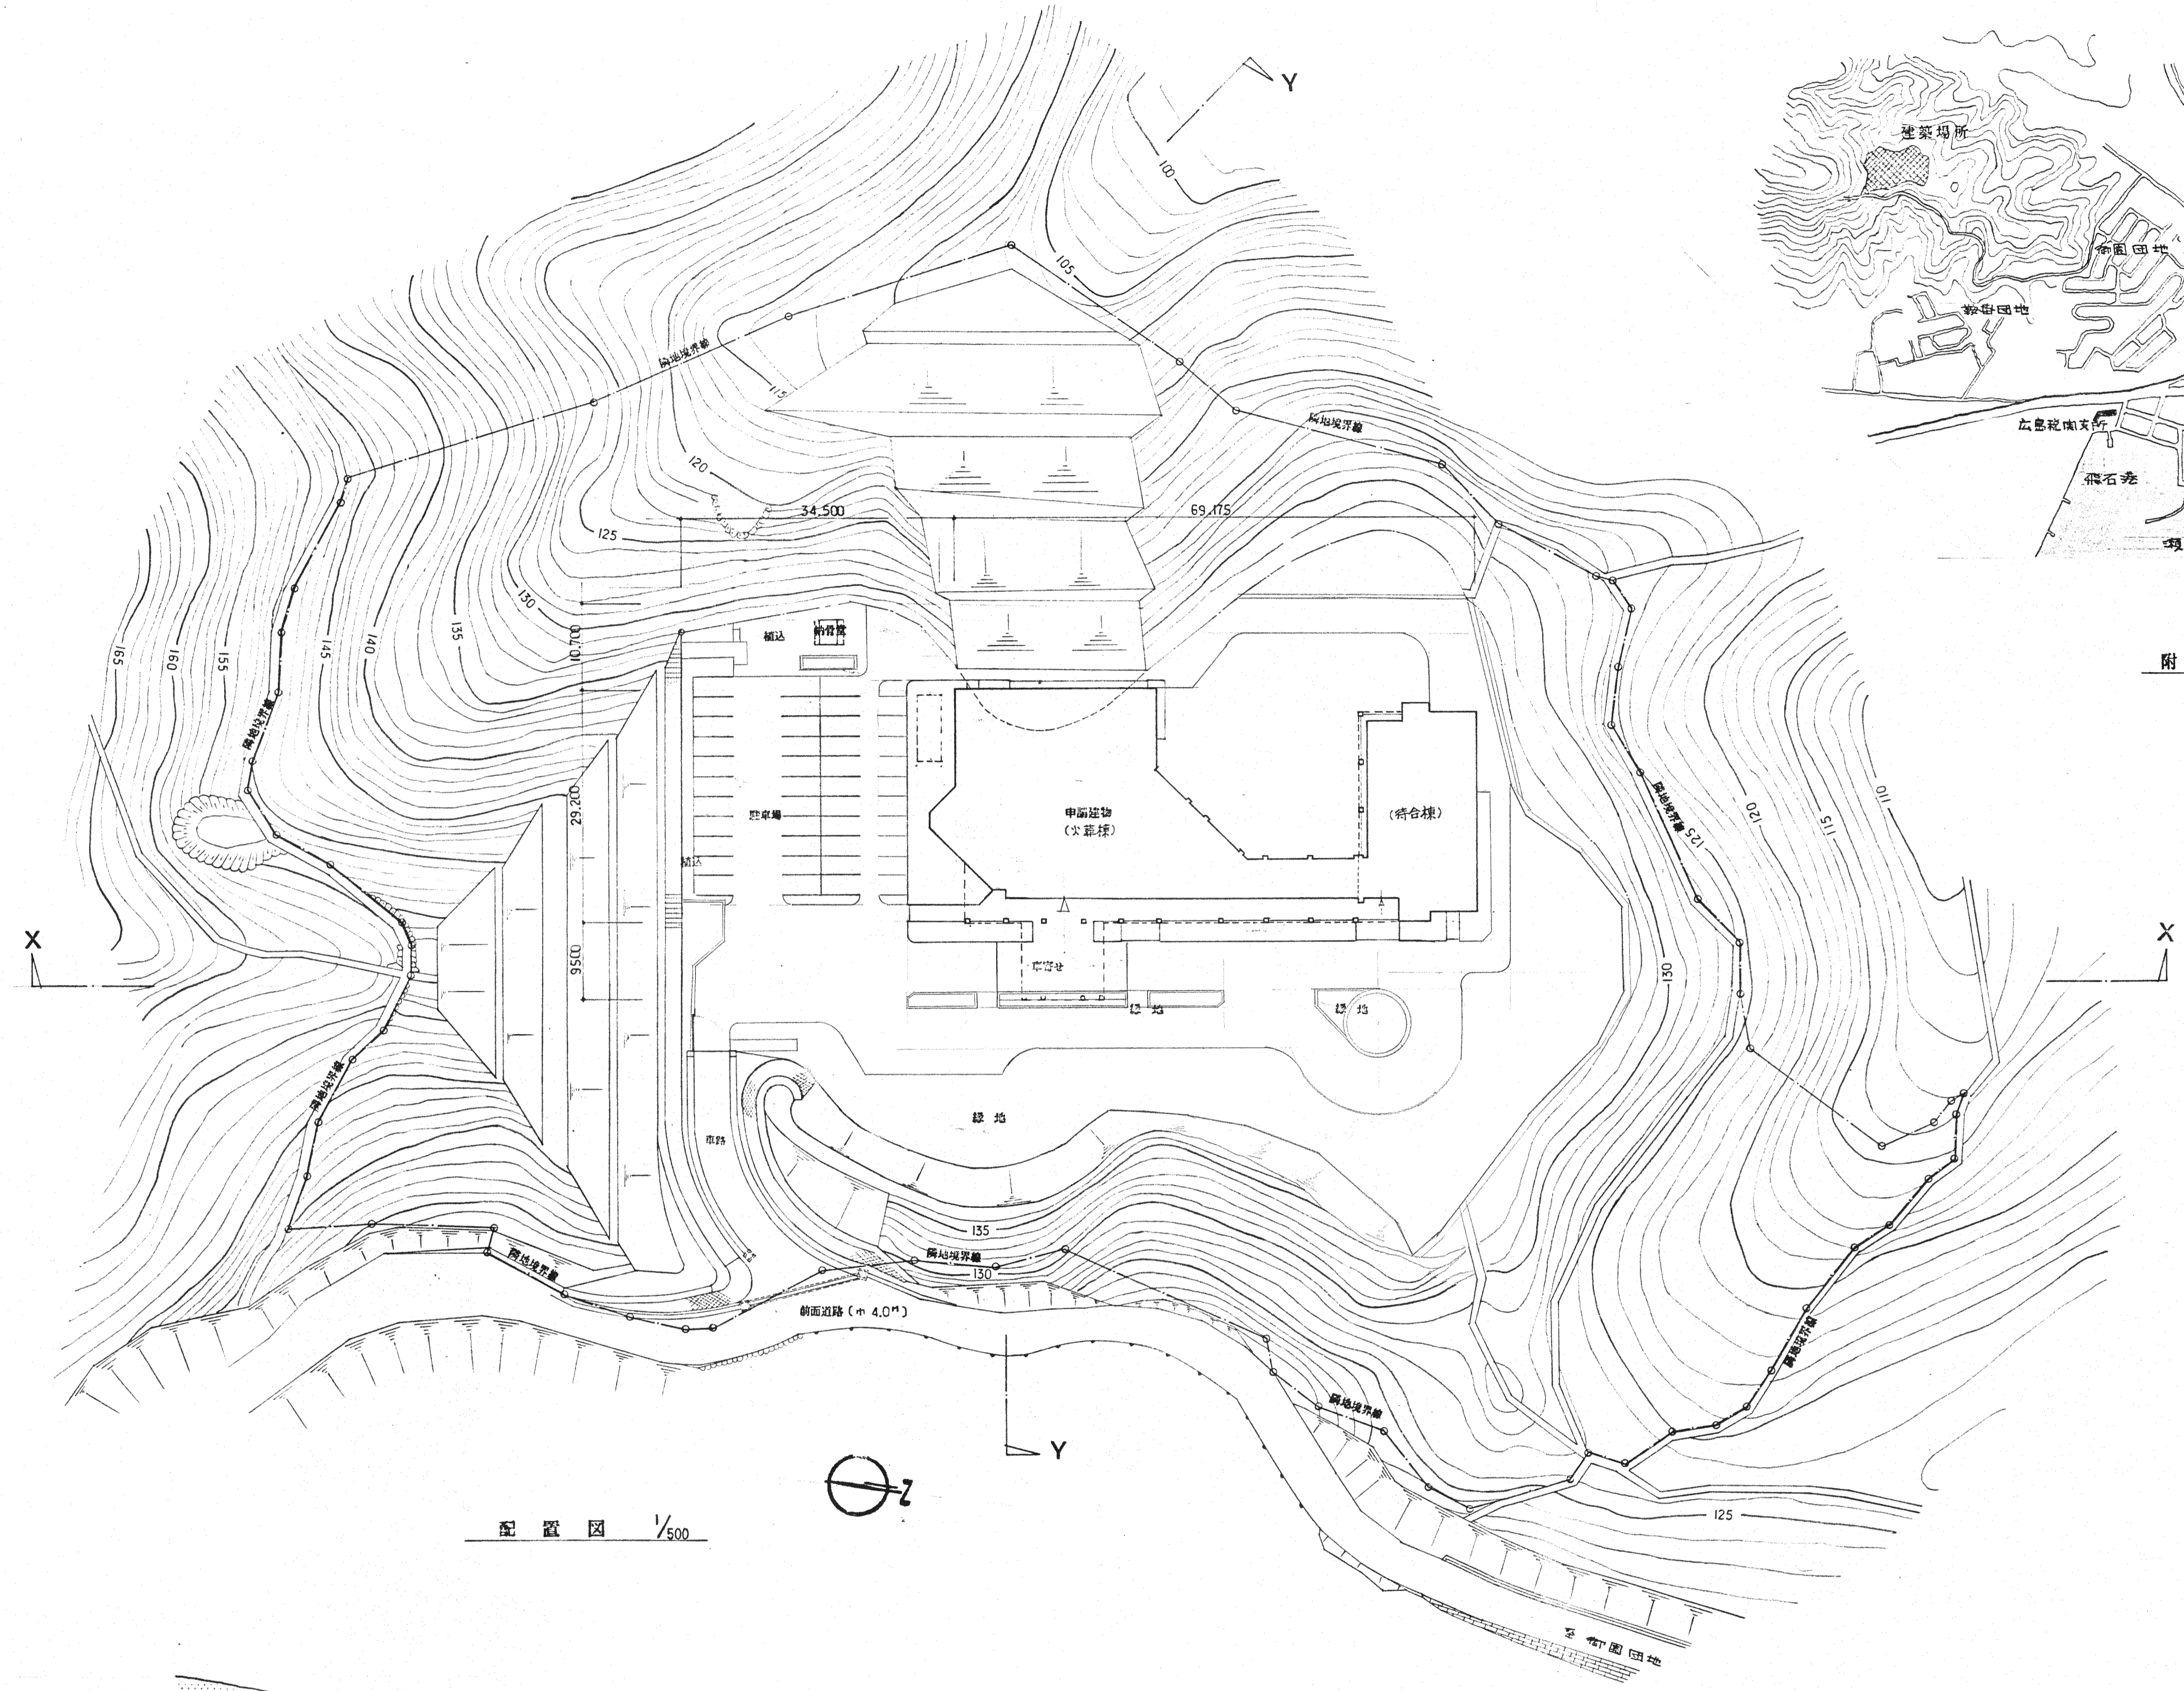

附近見取図 1/10000

配置図 1/500

X-X 敷地横断面図

株式会社 K 構造研究所 代表取締役 上田 一 峰 TEL (021) 2623
1 級建築士事務所 (07) 第1240号 1 級建築士 第3820号