



Y~Y 敷地縦断面図

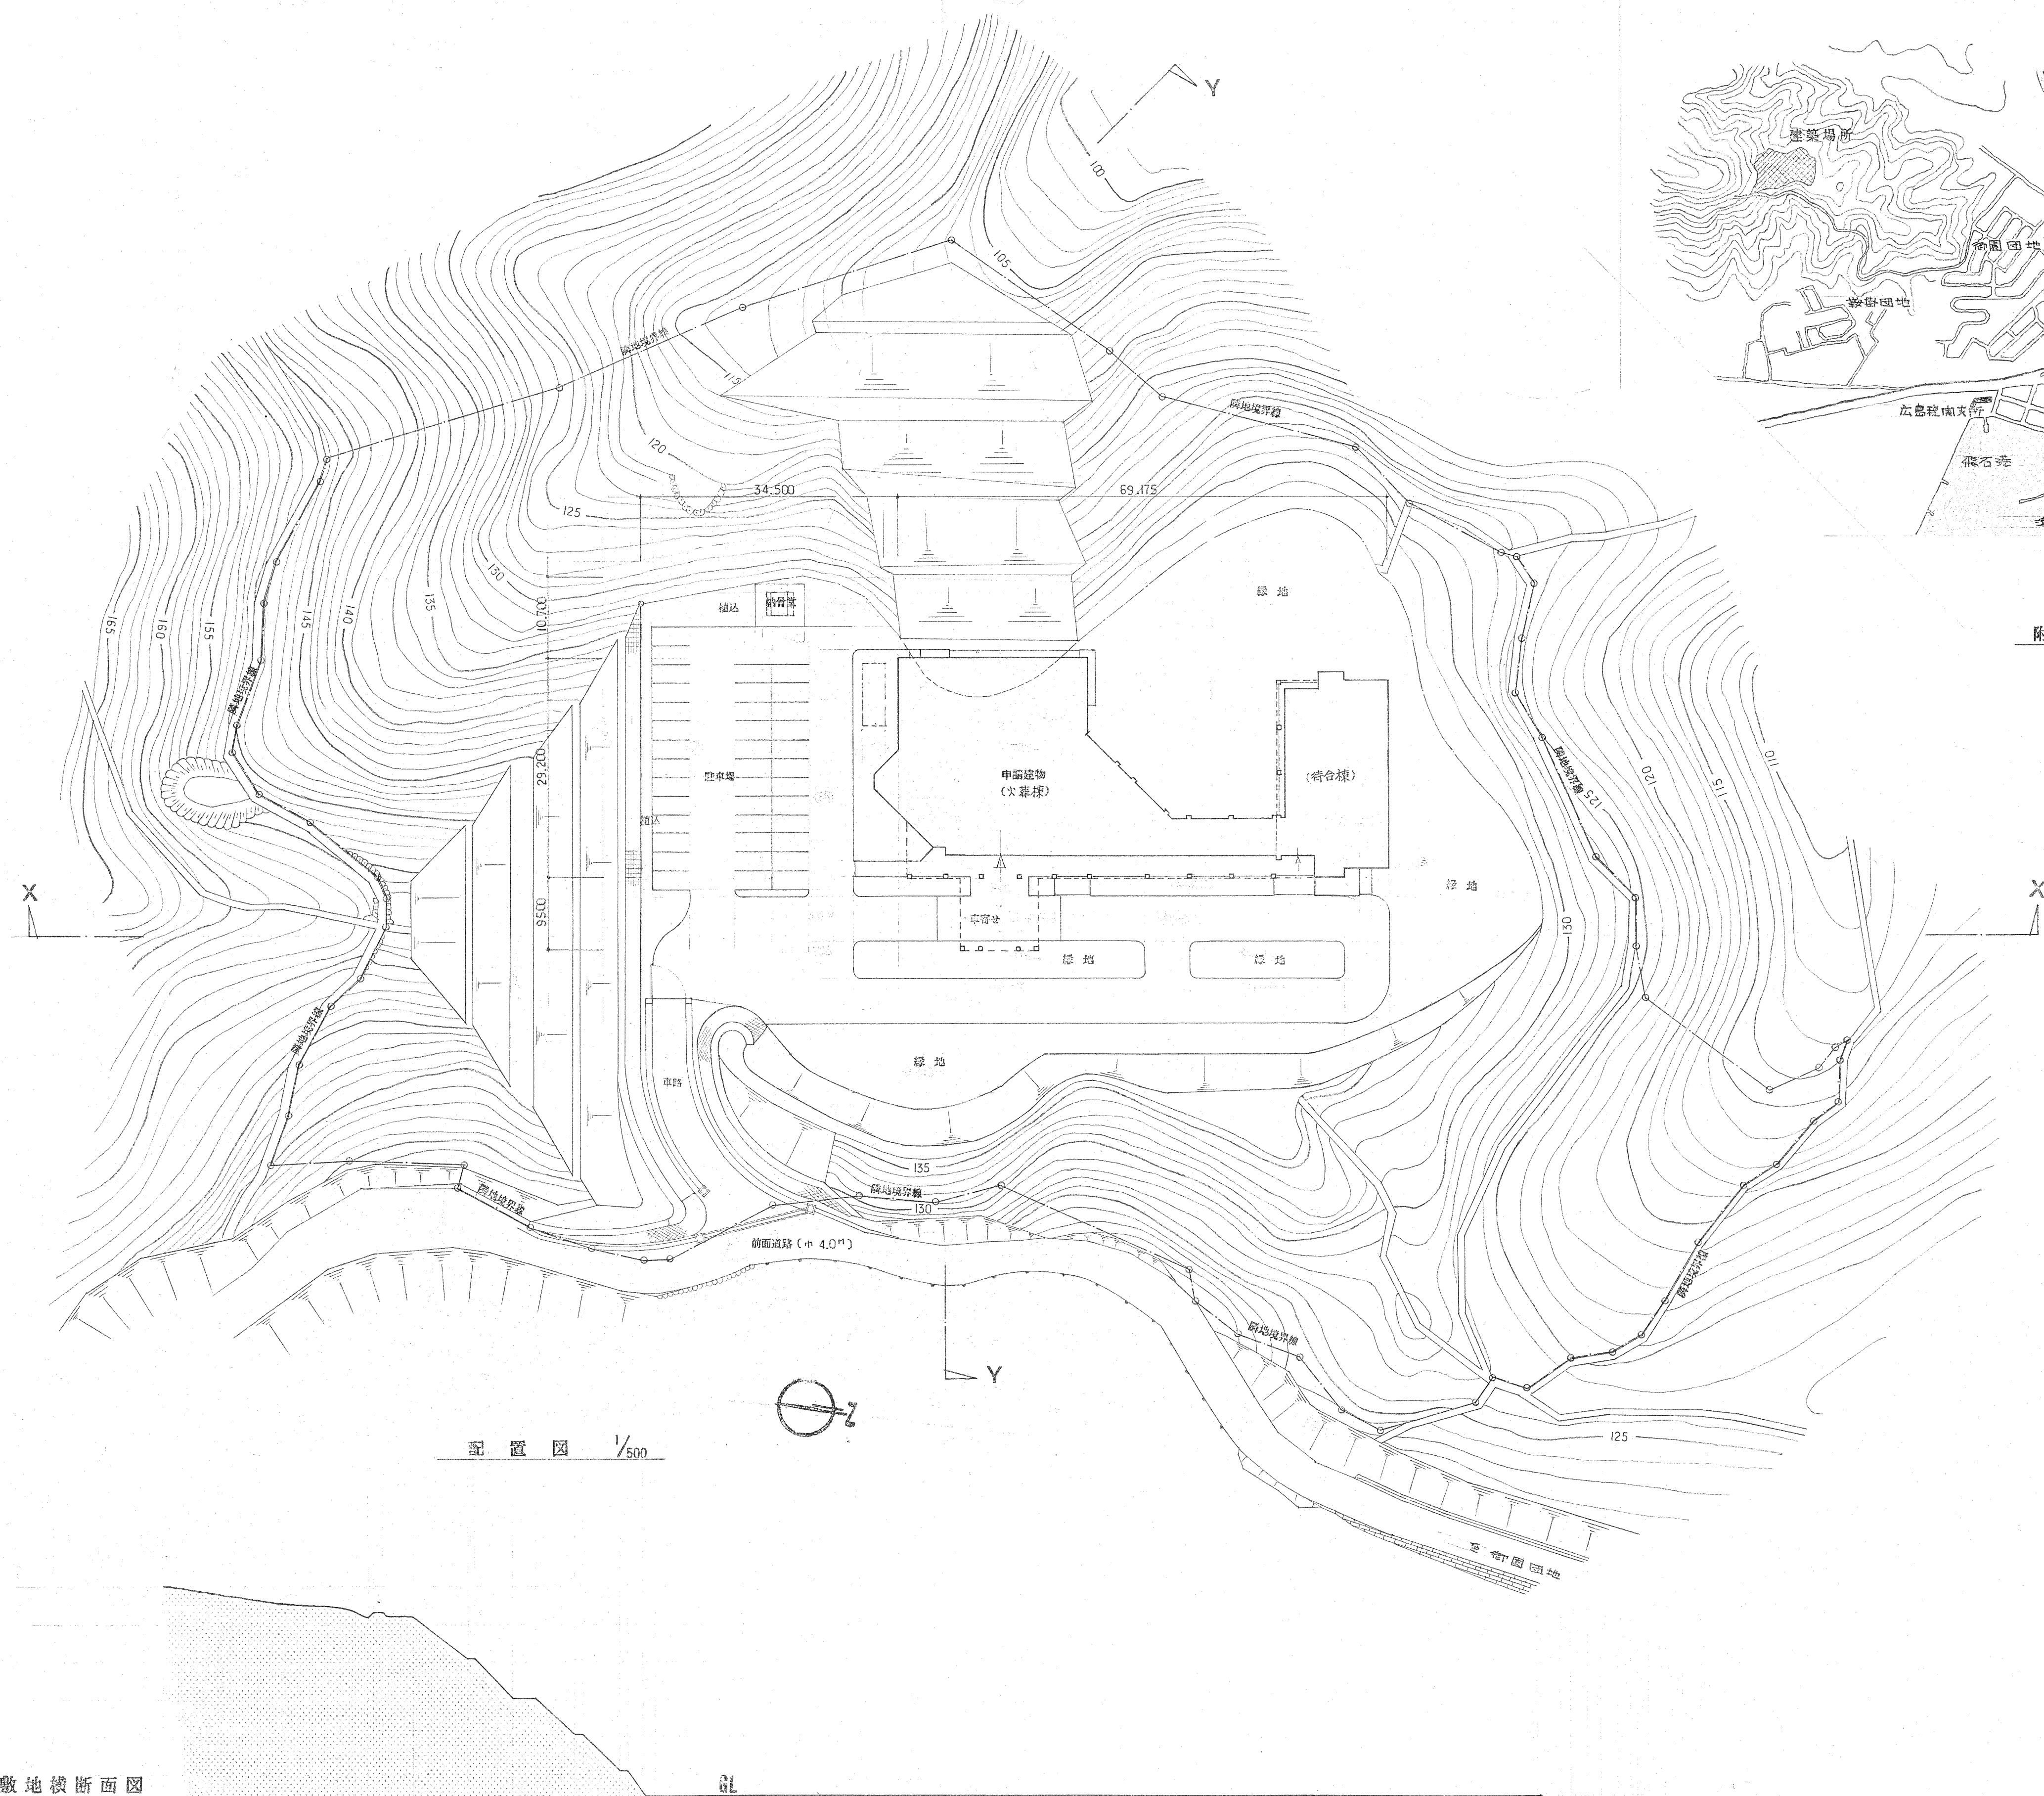

附近見取図 1/10000

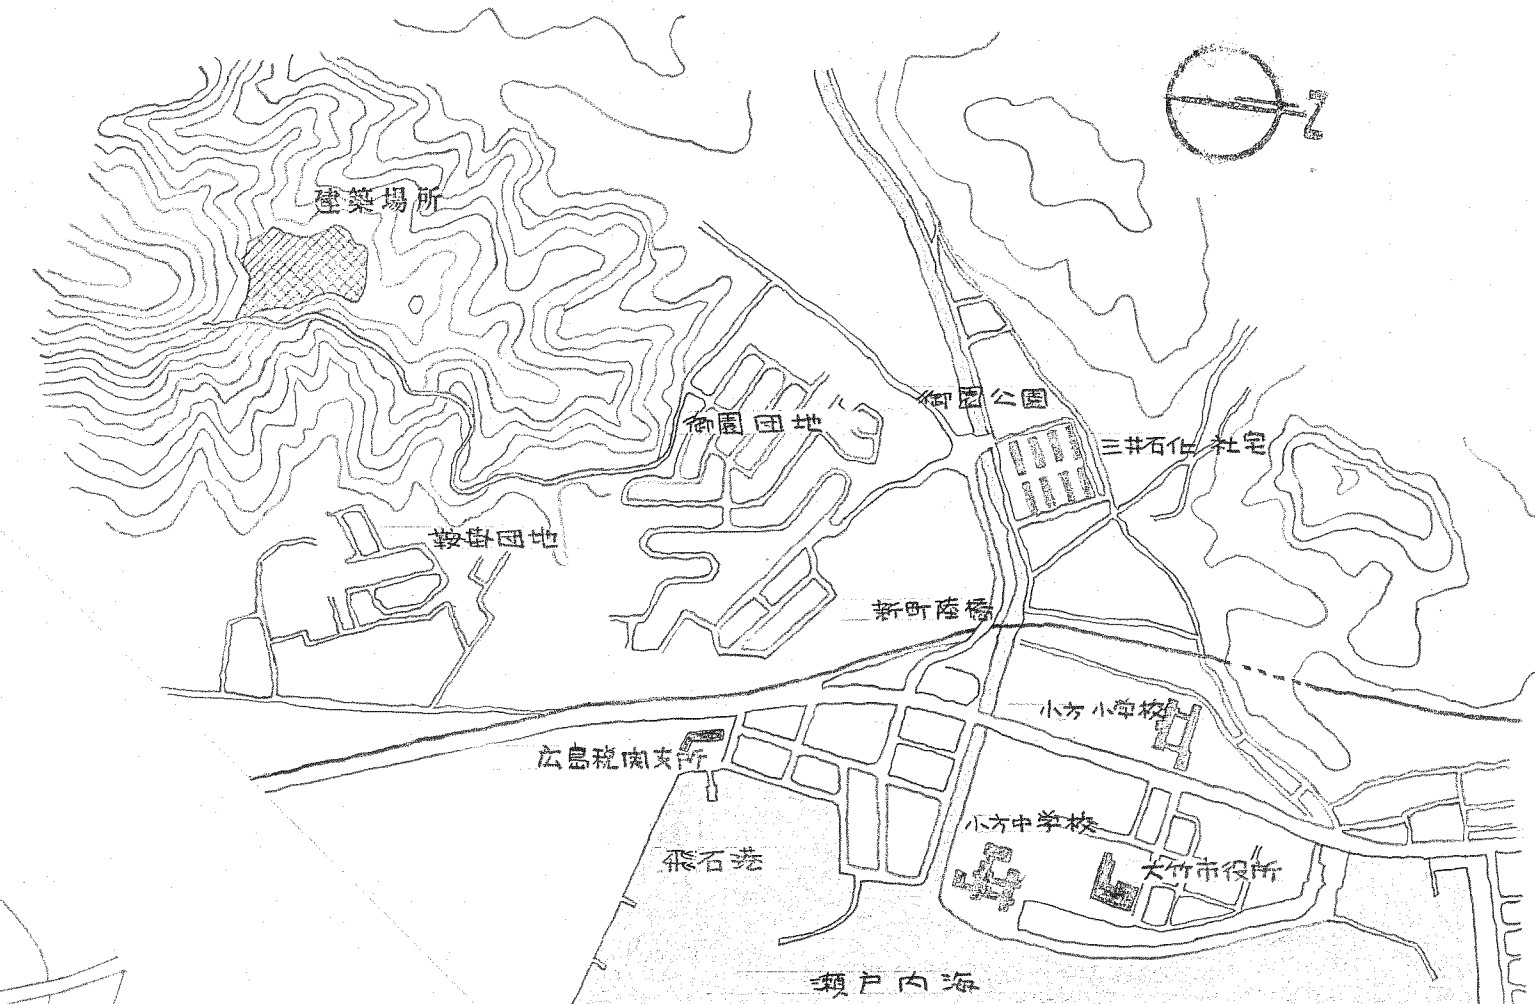

配置図 1/500

X~X 敷地横断面図

TITLE

大竹市斎場新築工事

NAME

附近見取図 配置図 敷地断面図

SCALE

1/500

1/10000

DATE

大竹市役所 建設部

NO

e-2 49

株式会社  
X構造研究所 代表取締役 上田 一峰 TEL (21) 2623  
1級建築士事務所 (57) 第1240号 1級建築士 第3660号